(D) scale 1:50.

HPK/2010/0074
2 DEC 2010

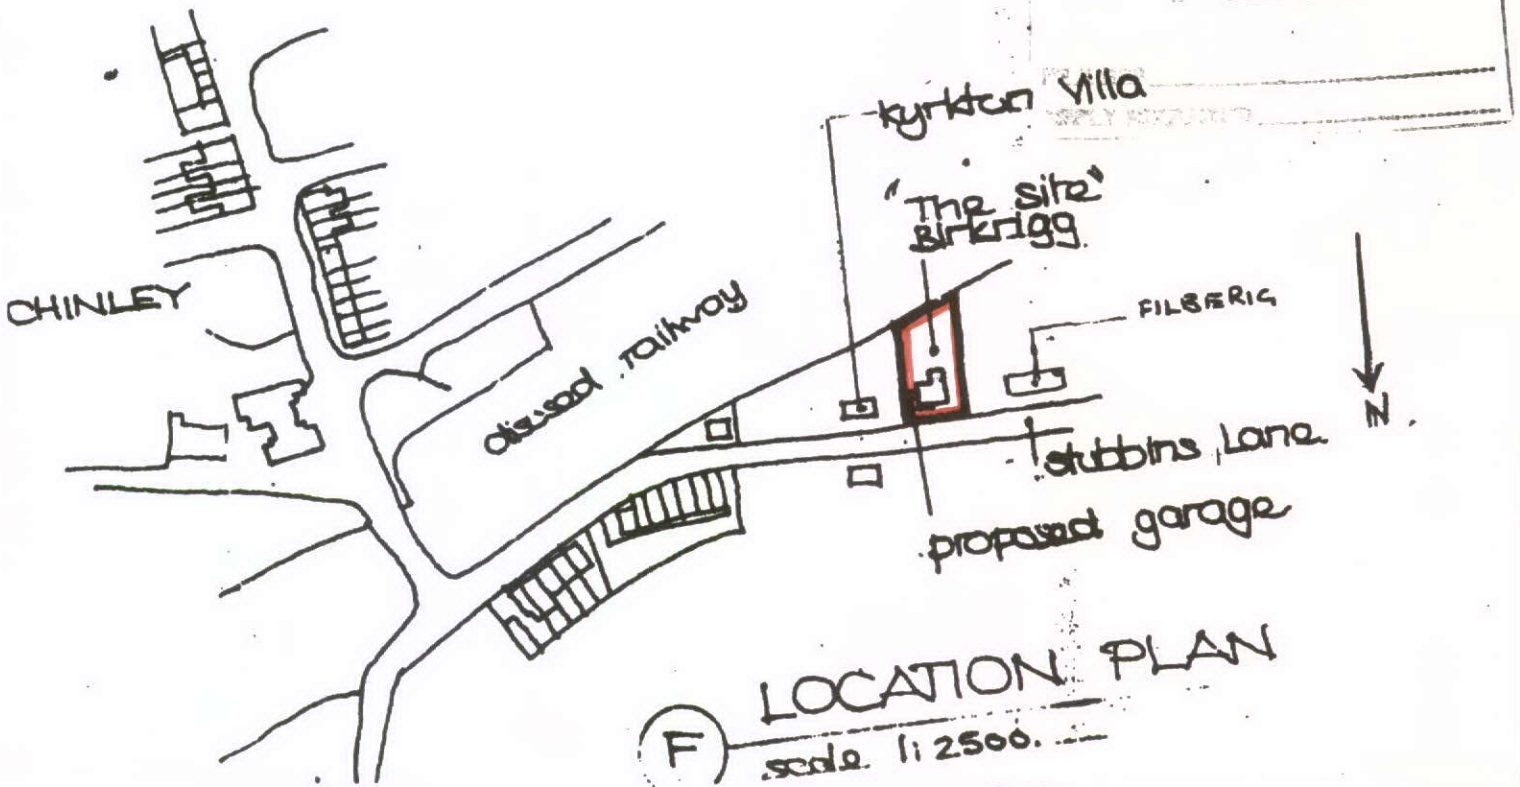

(F) LOCATION PLAN
scale 1:2500.

REF