drg no 10 · 6/3


HPK/2011/0071

John F. Lomas. M.R.I.C.S., M.B.Eng
Rothbury
Chapel Road
Hayfield
High Peak SK22 2JF
Tel. 01663 745186

16 FEB 2011

existing section (A A)

1 : 100

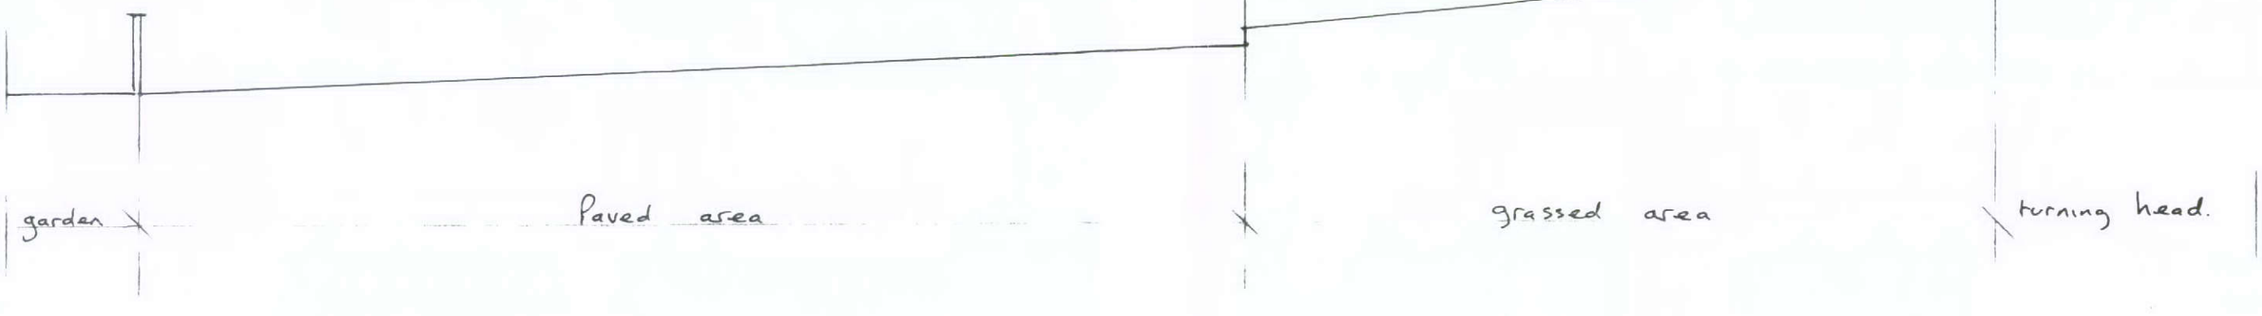

proposed section (B B)

1 : 100

