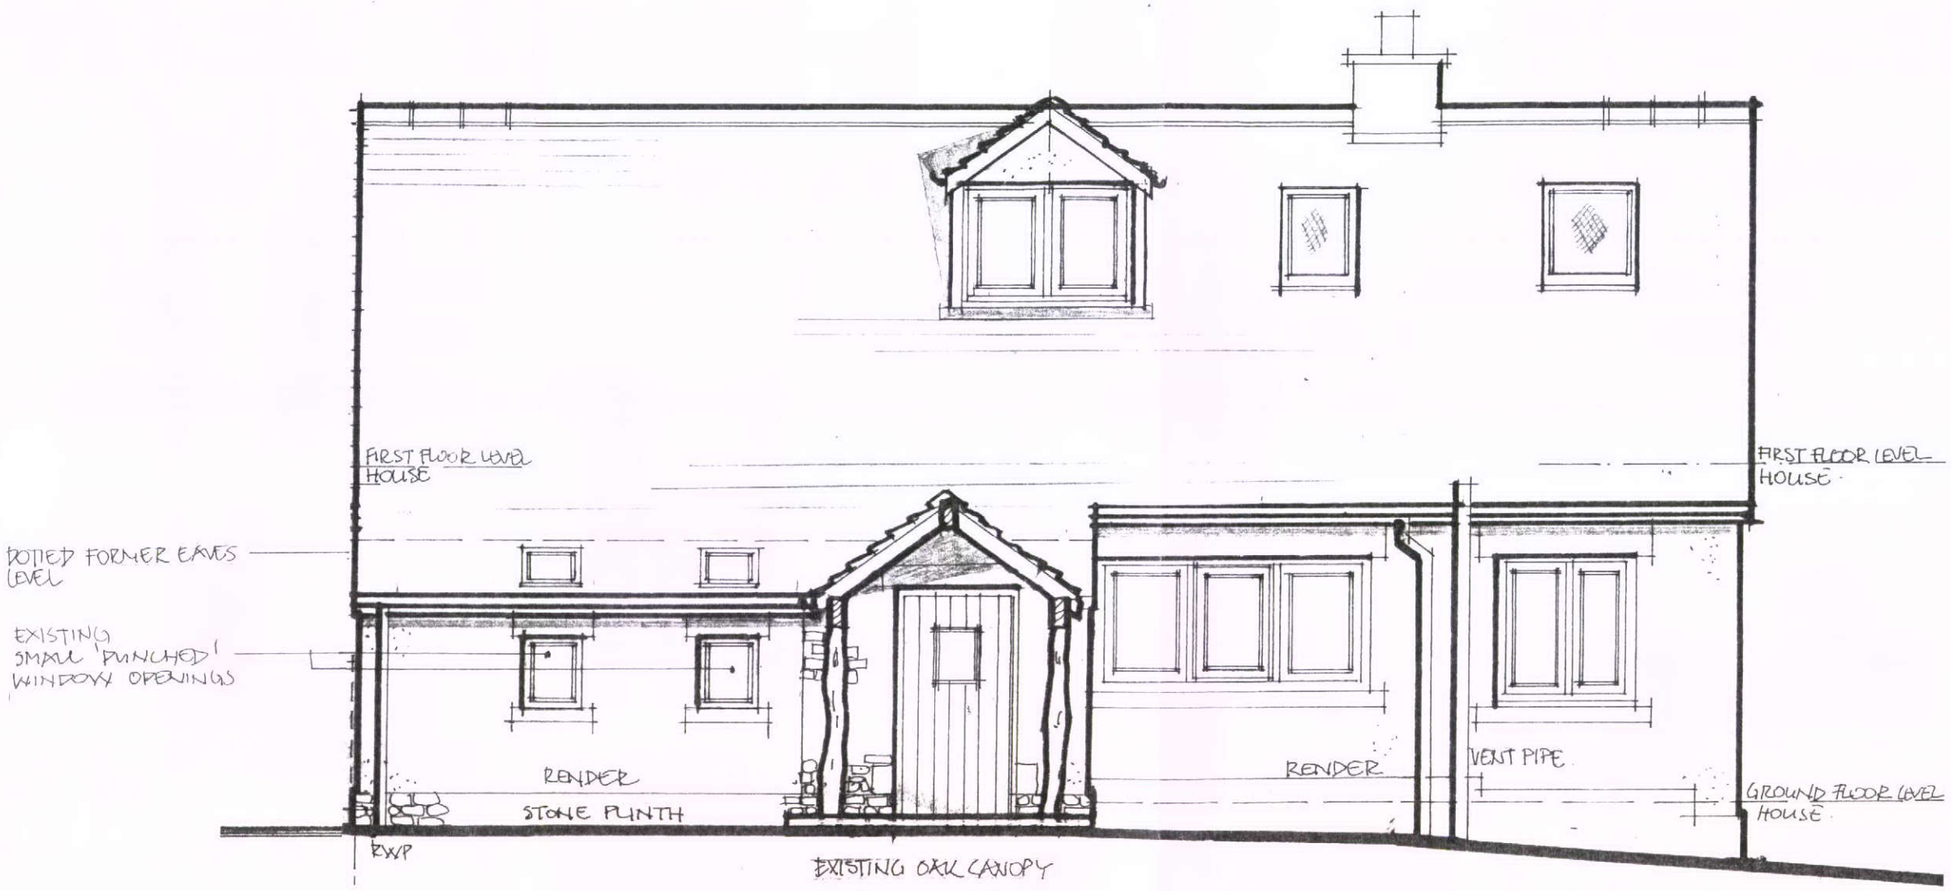


EXISTING FRONT ELEVATION 1:50

03