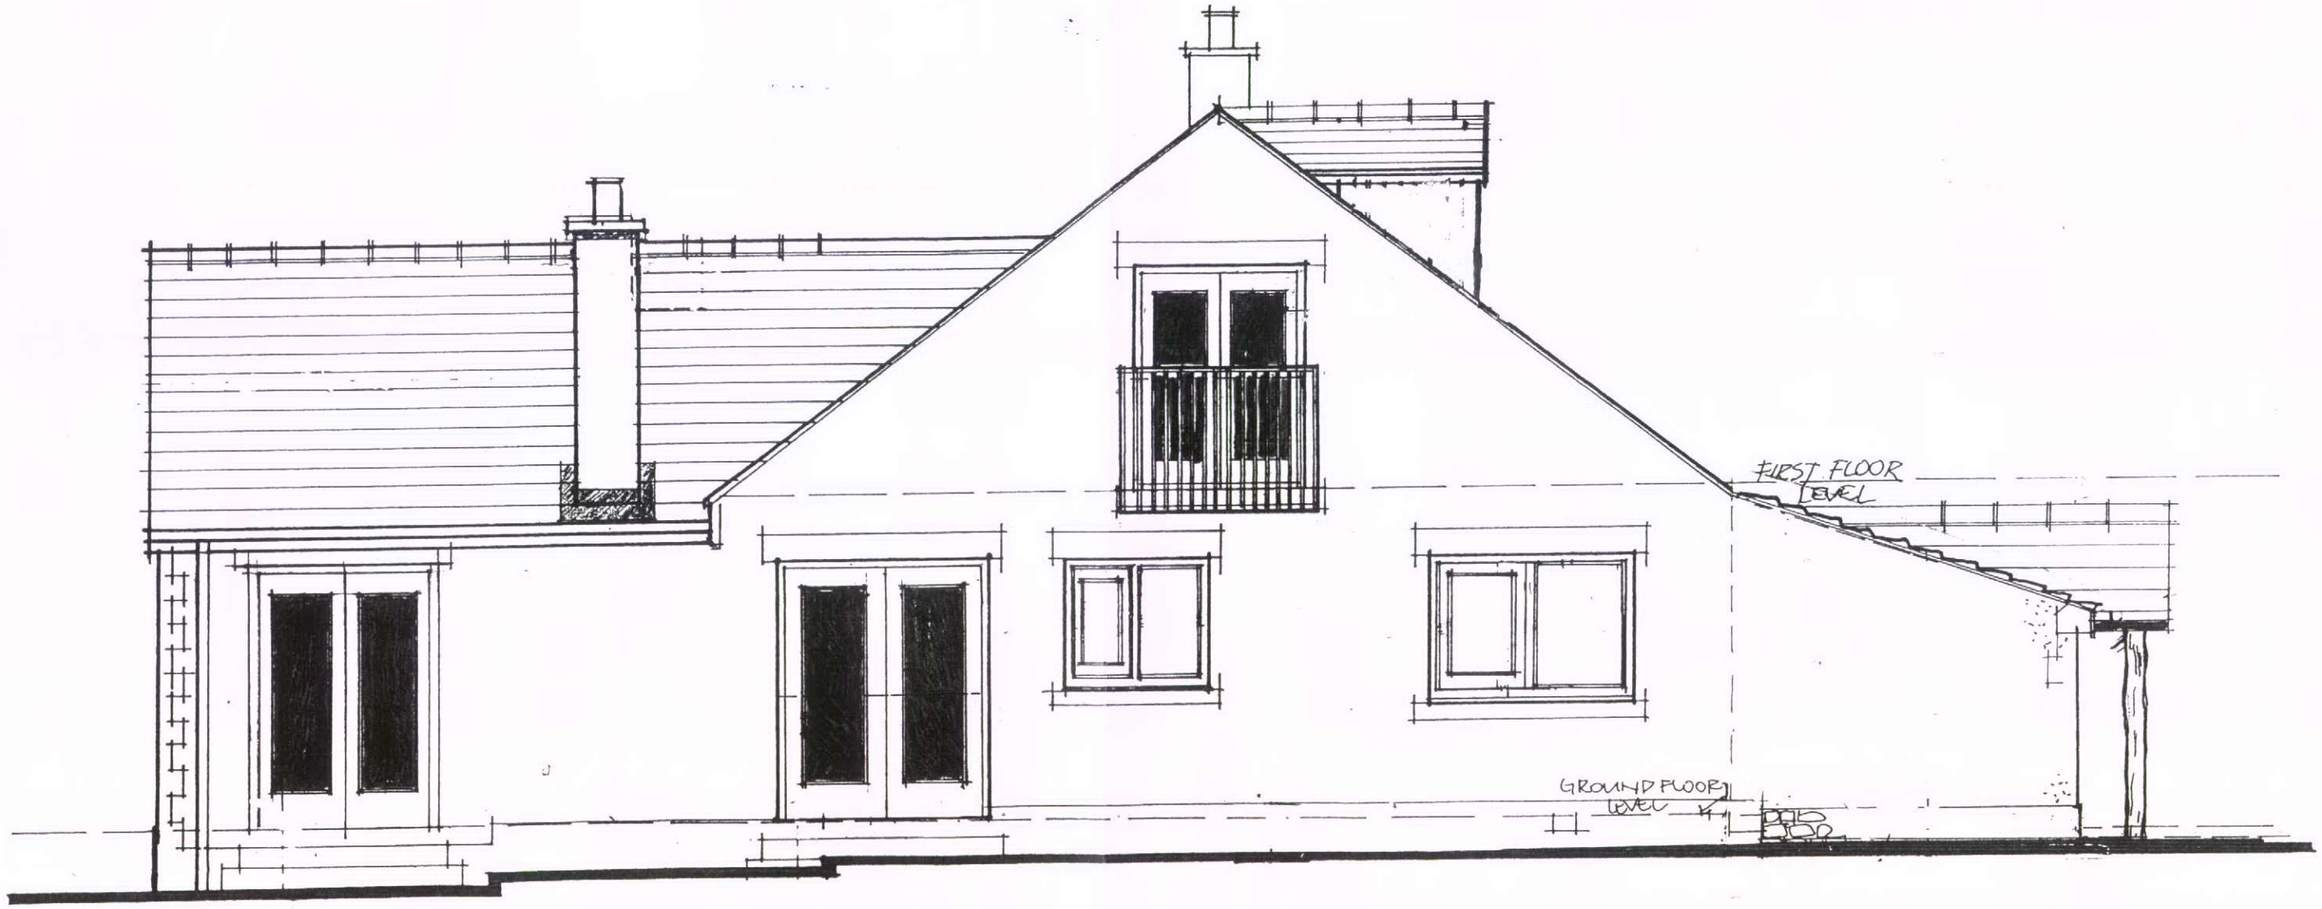


EXISTING SIDE ELEVATION 1:50

04