HPR/2017/0122

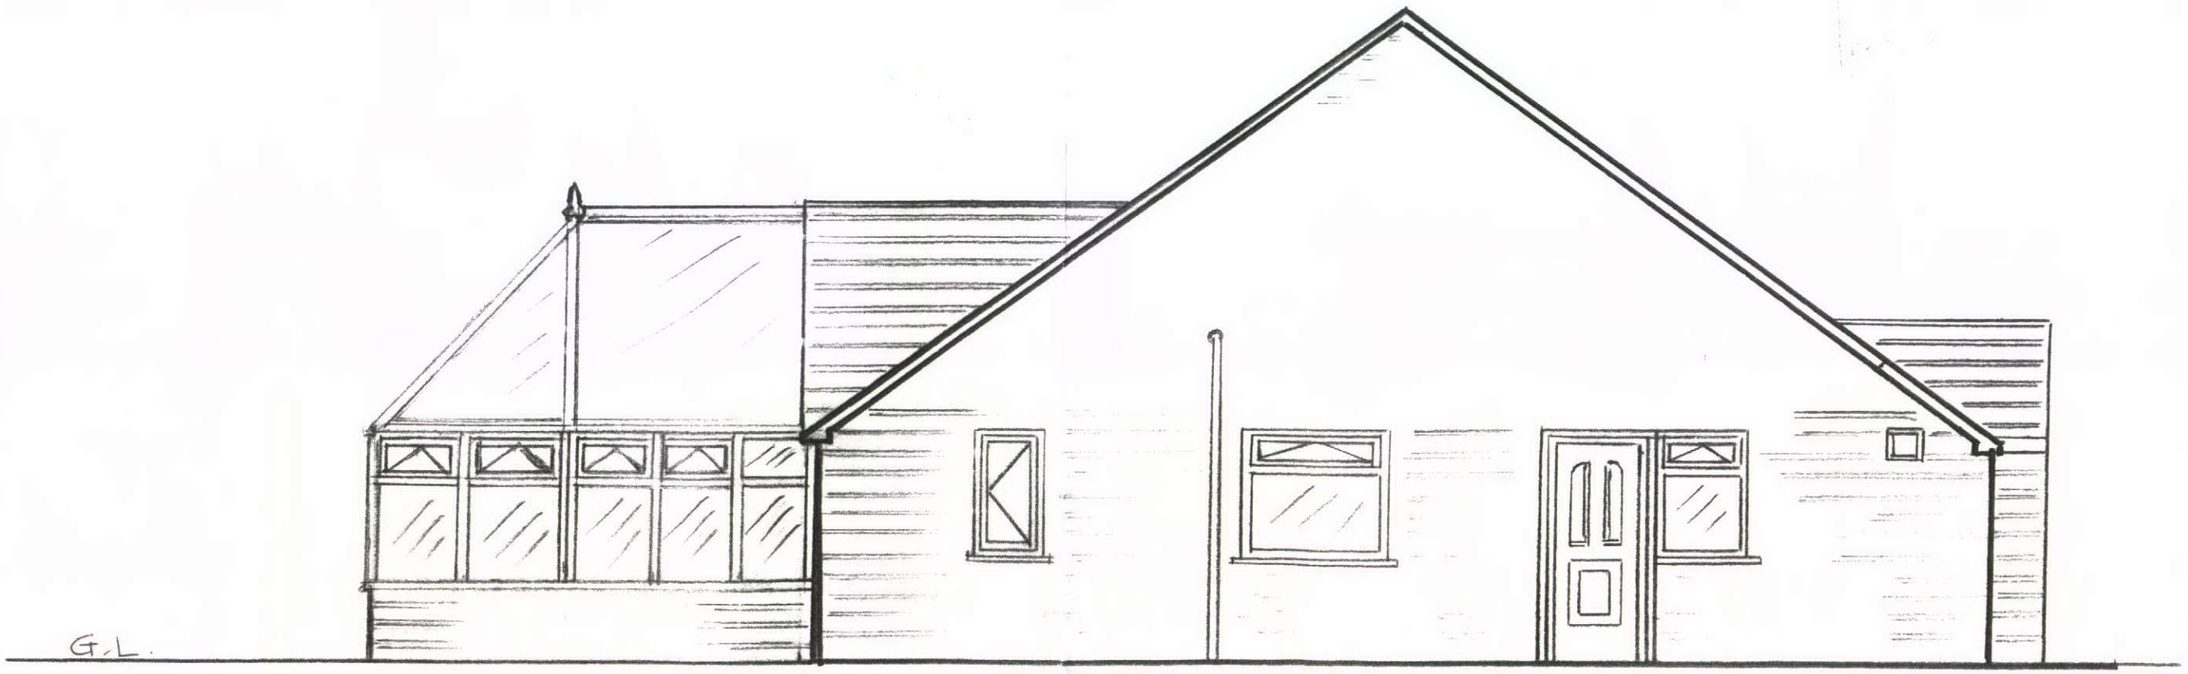

EXISTING SIDE ELEVATION 'B' - SCALE 1:50

DWG 9