HPK/2011/1122

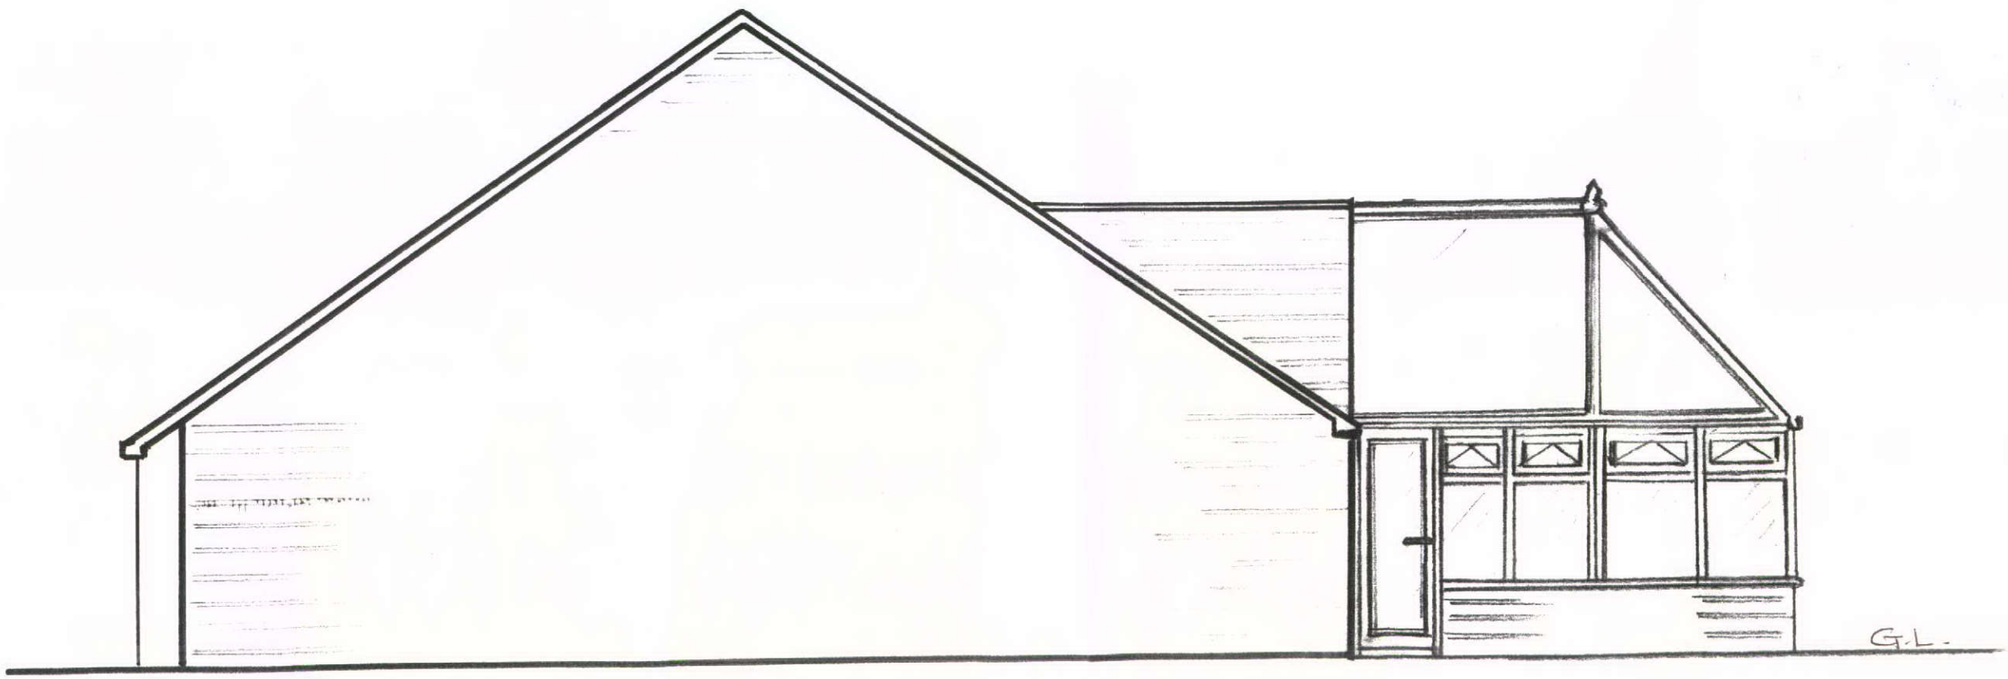

EXISTING ELEVATION - 'A' ~ SCALE 1:50

DWG 10