HPK/2011/0122

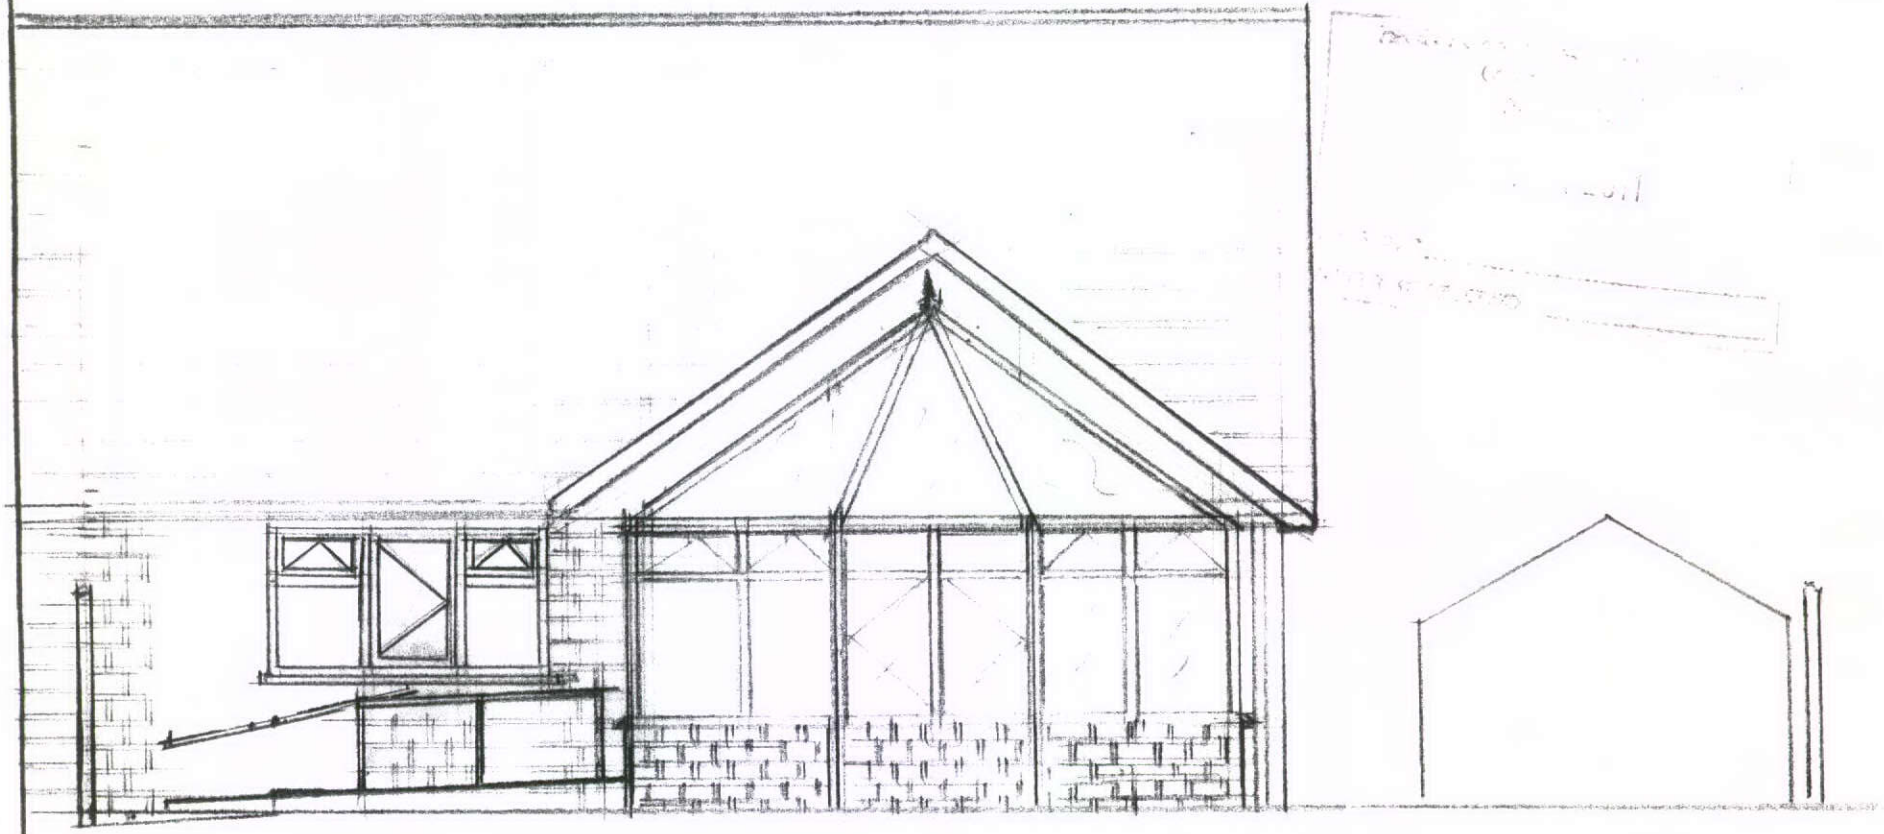

EXISTING REAR ELEVATION ~ SCALE 1:50

DWG 2