
1:200

N.

HPK/2011/0183

11 AUG 2011

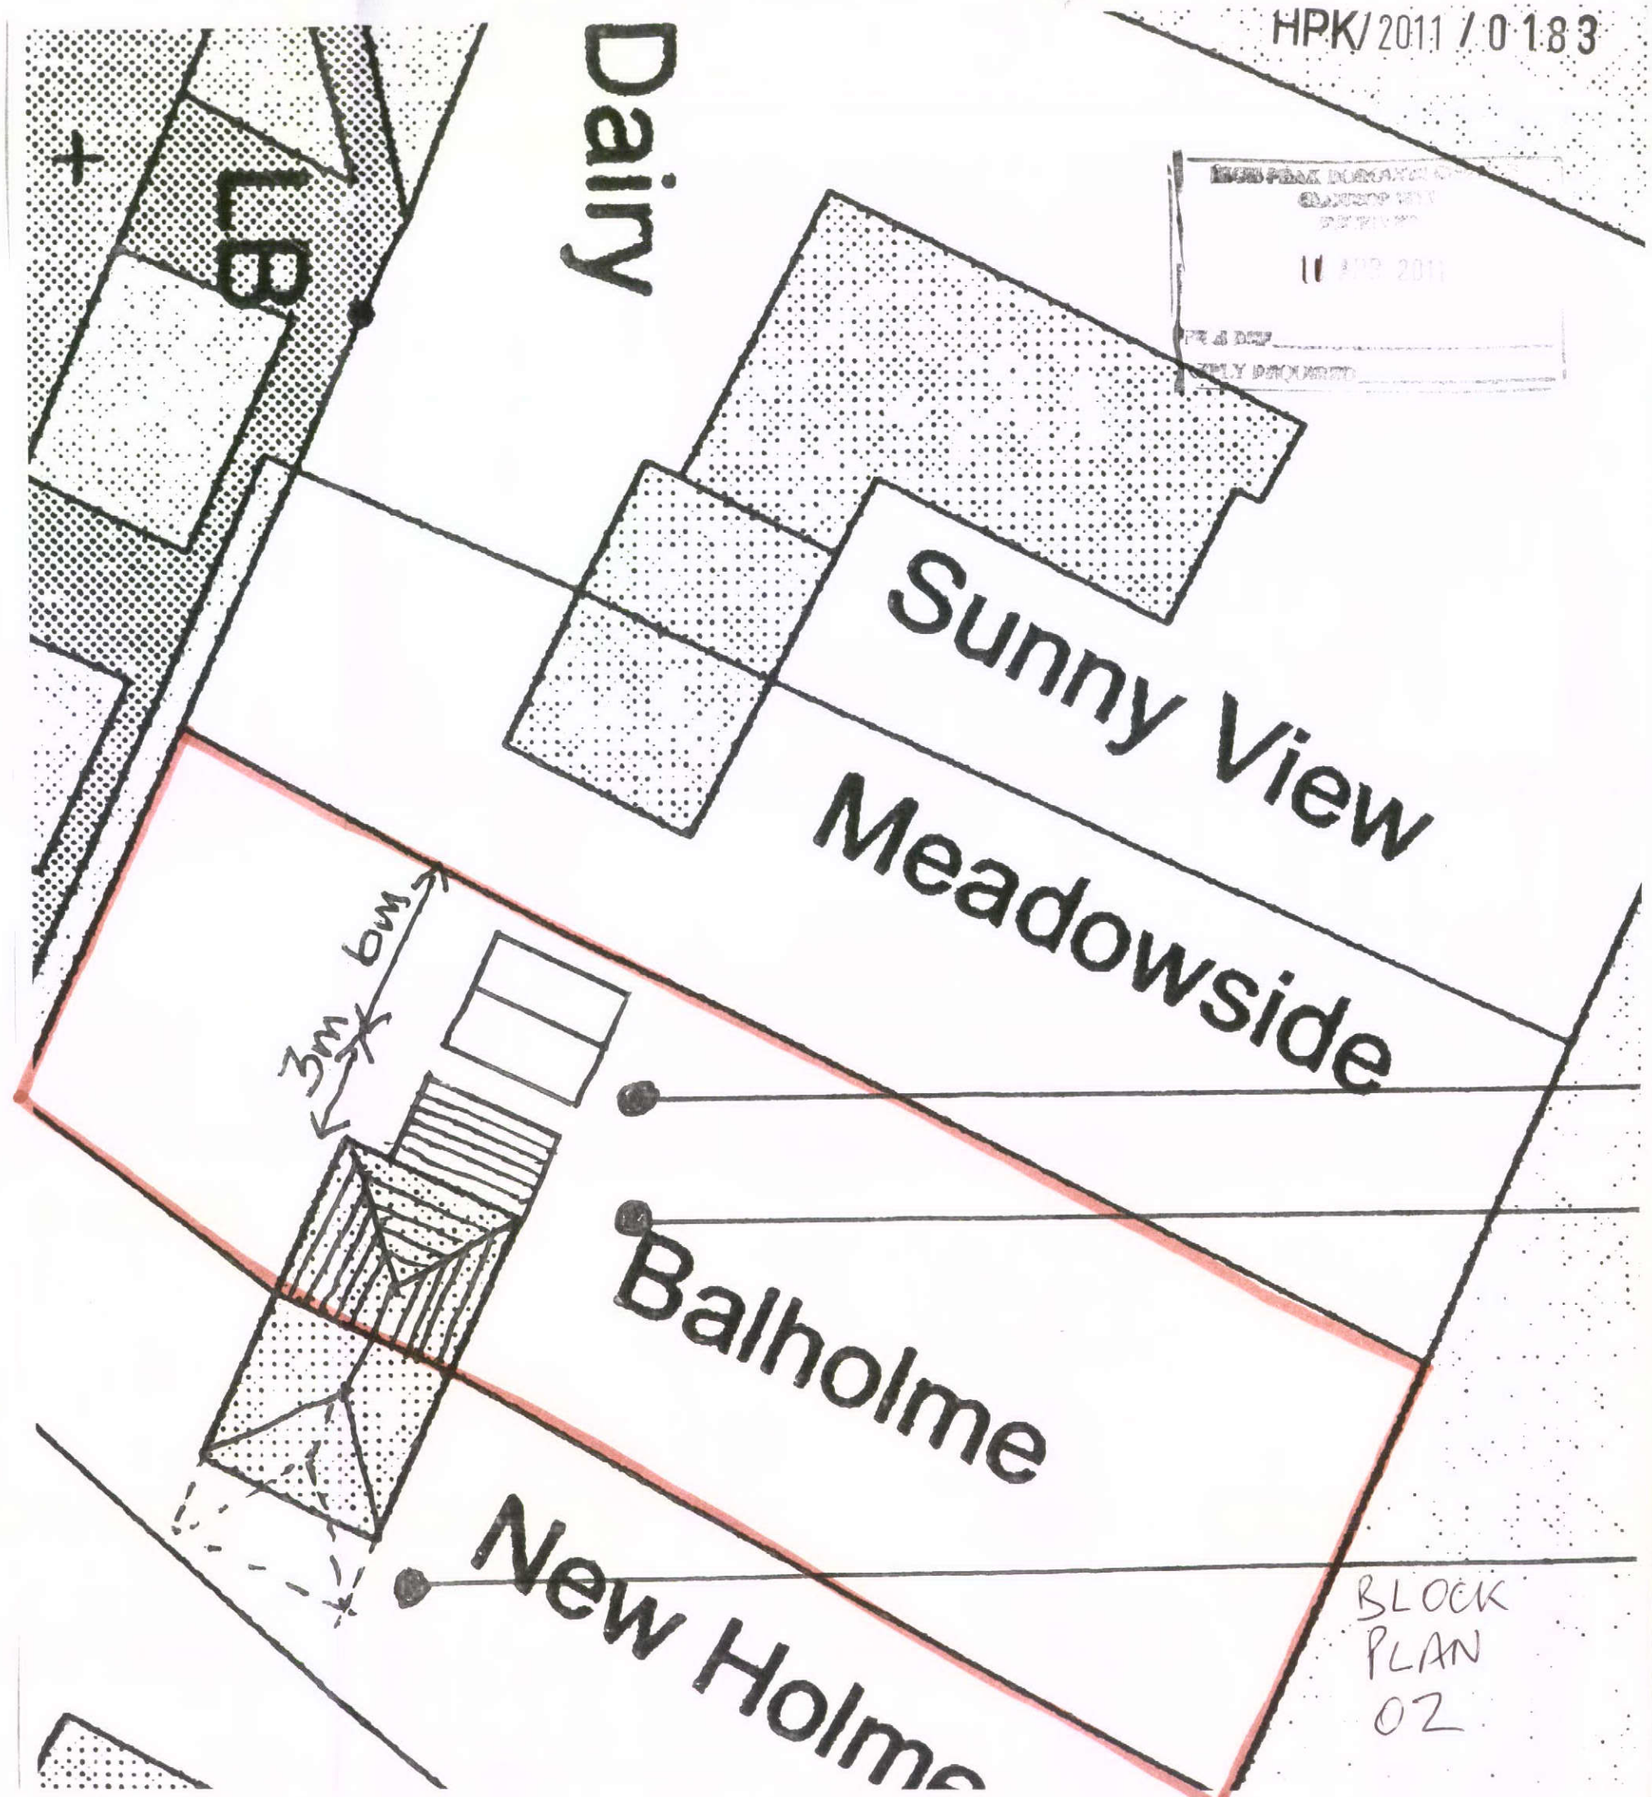

BLOCK PLAN 02