
HPK/2011/0153

06 APR 2011

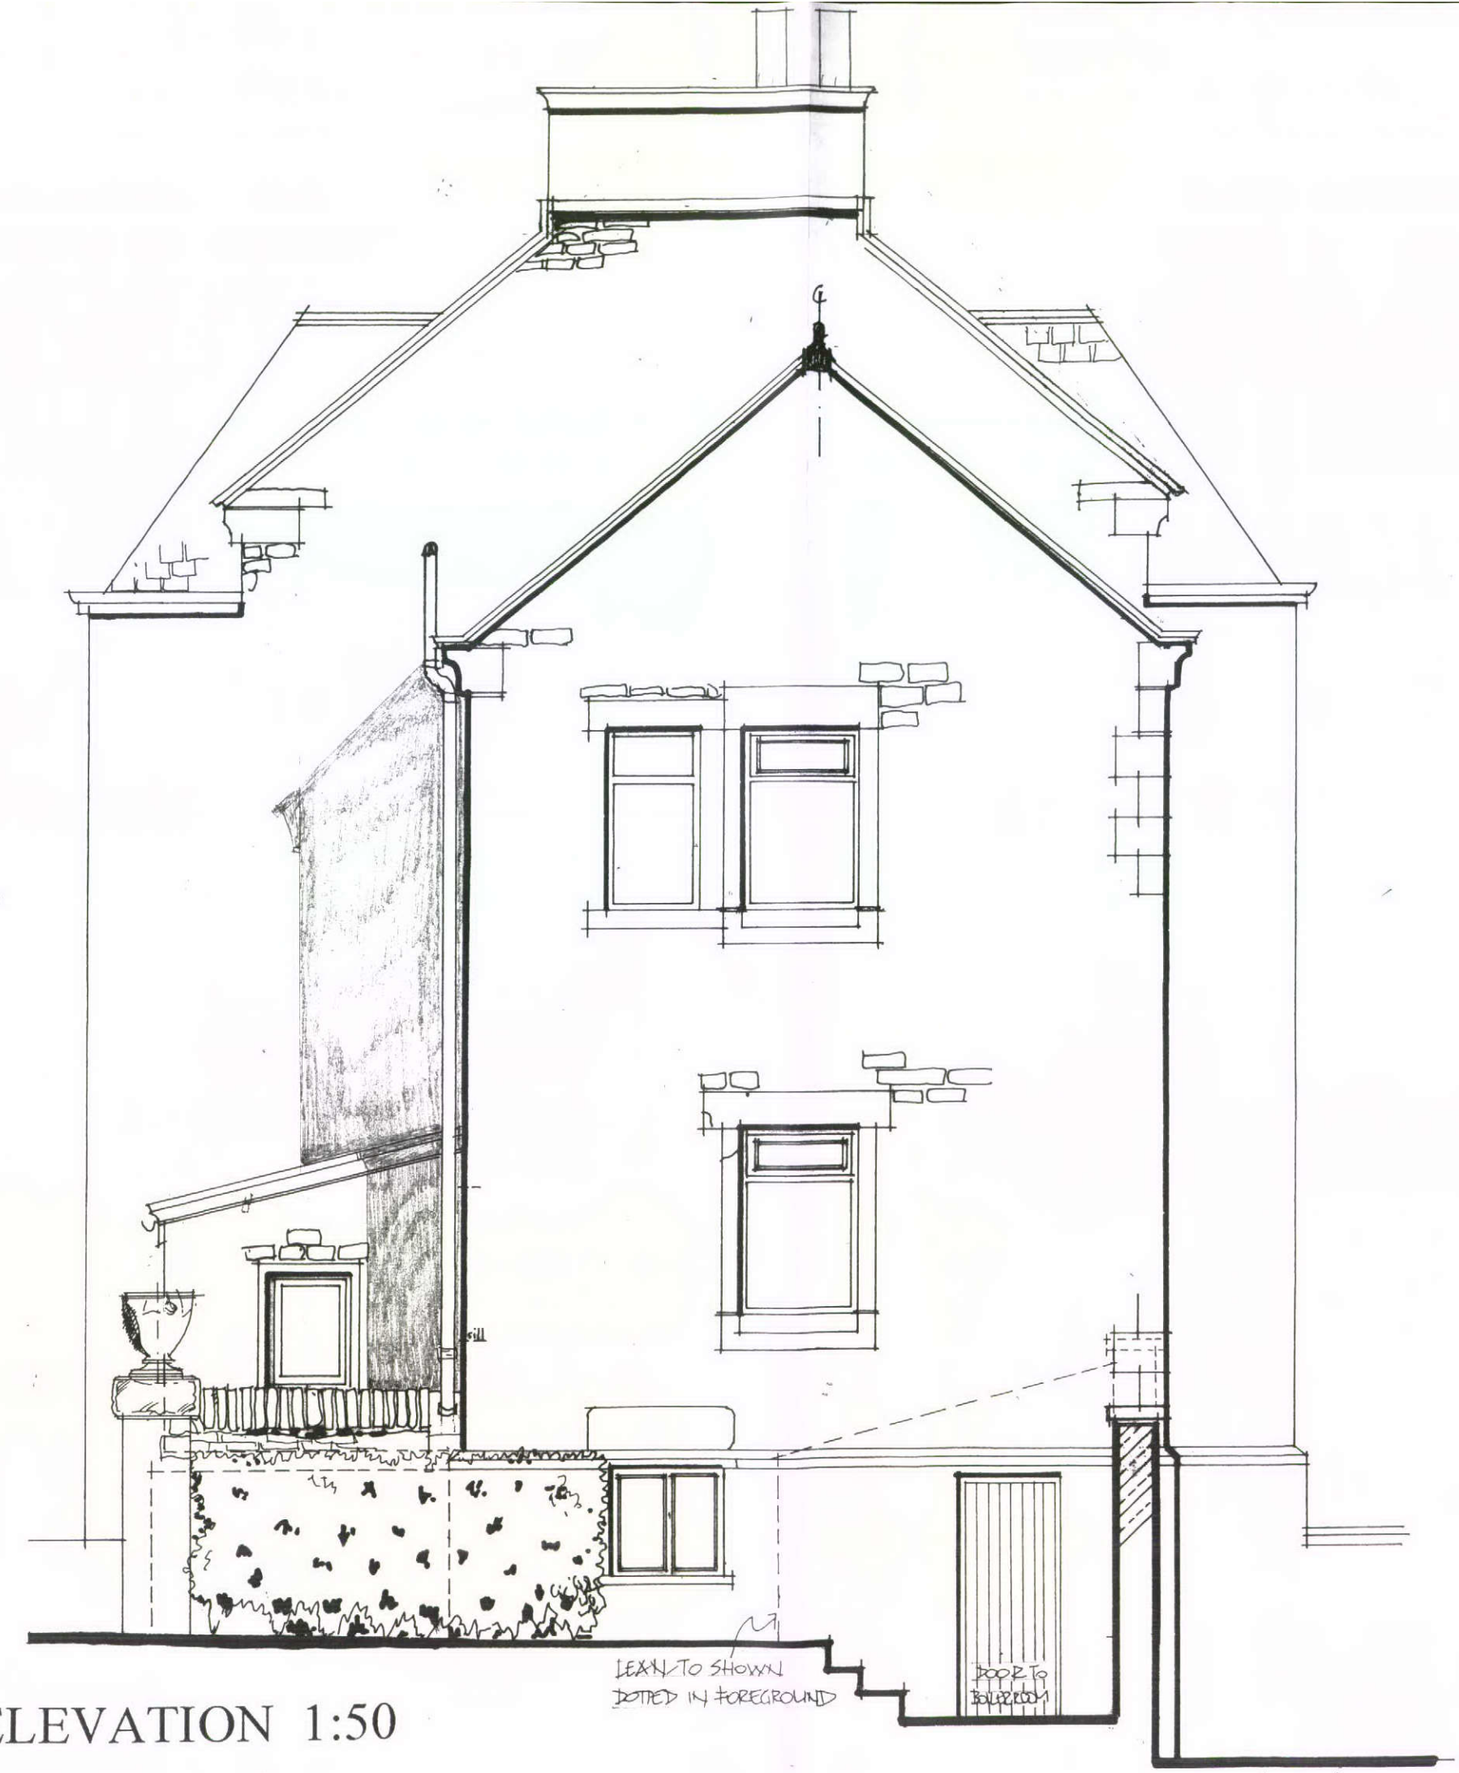

EXISTING SIDE ELEVATION 1:50

(6)