2011/0131

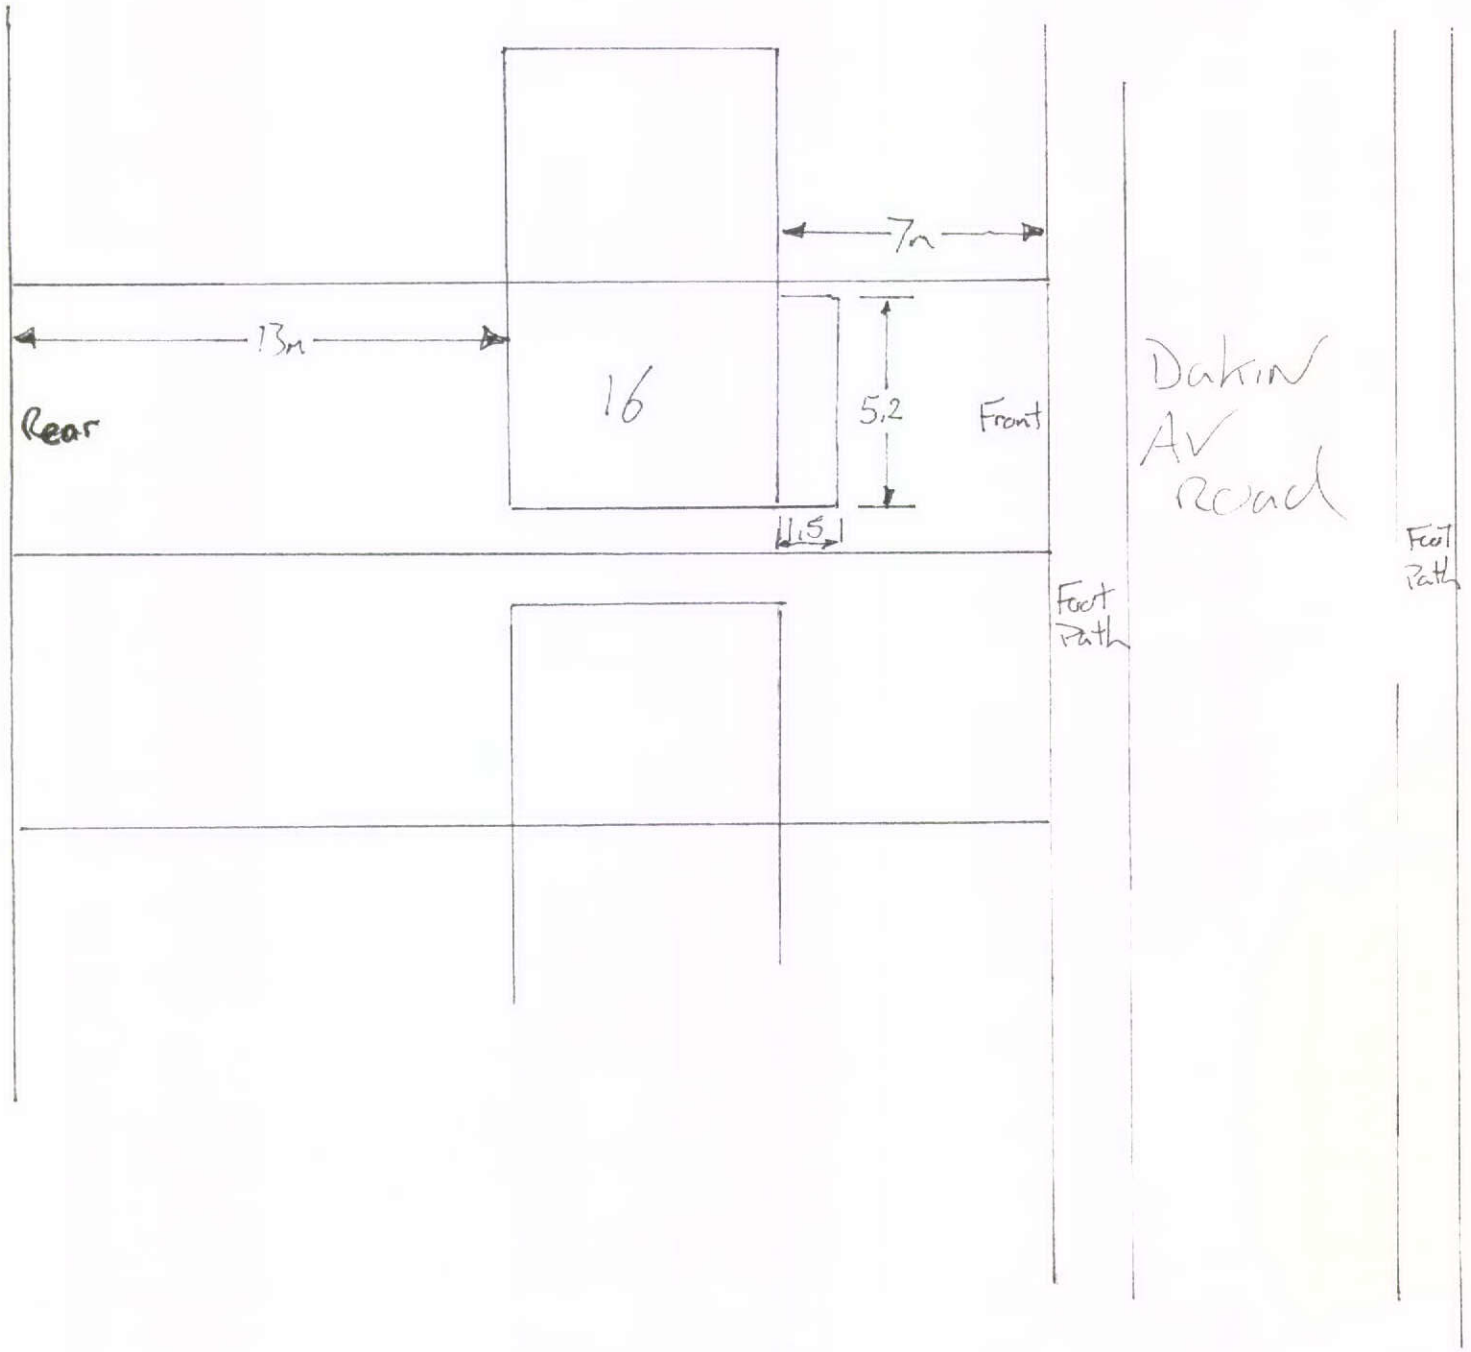

Site plan
for 16, Dakin AV
front extension
Scale 1:200