HPK/2011 0218

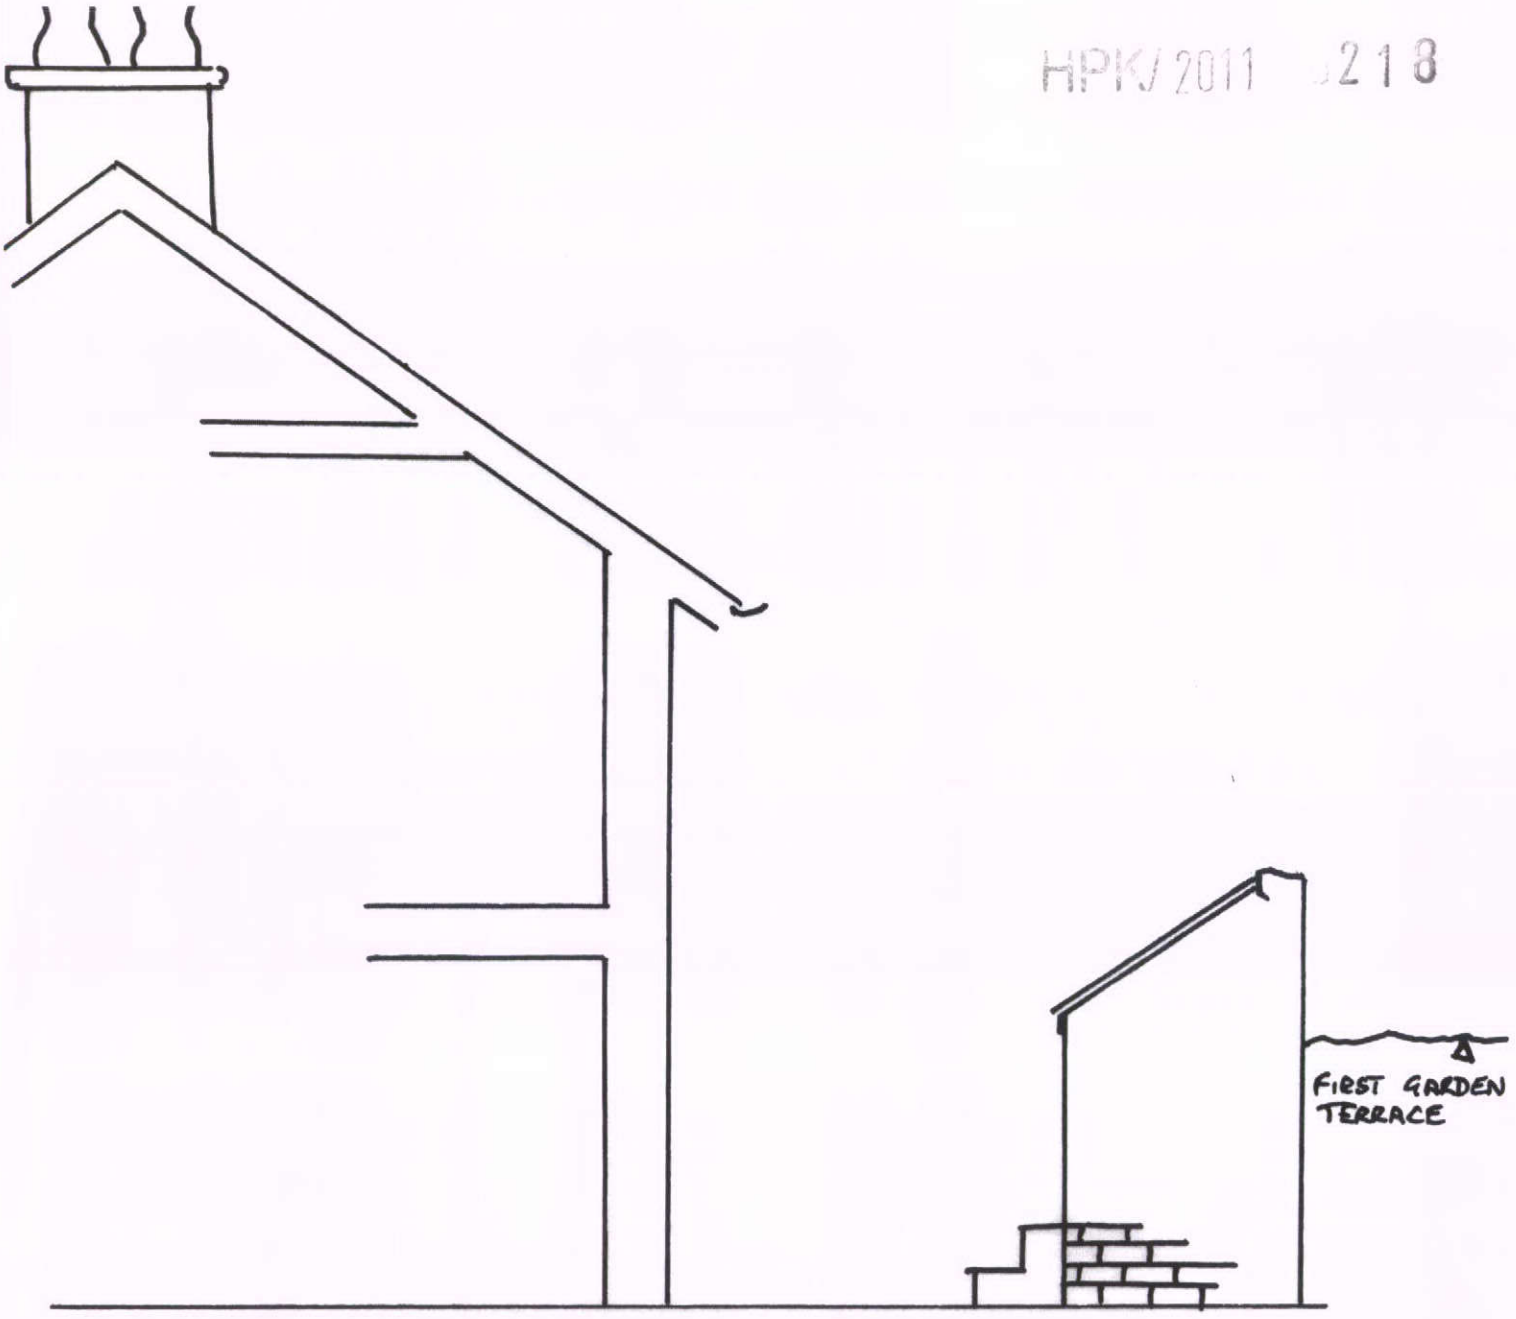


TOOL STORAGE :

MATERIALS :
ROOF : Natural Blue slate.
WALLS : Red brick
DOOR : Timber painted.

| | | | |
|---|---|---|---|
| PROJECT : HAMES 117 GREEN LANE BUXTON SK17 9DQ | | | |
| TITLE : EXISTING ELEVATION SIDE | | | |
| DATE | 02/11 | DWG No | 03 |
| DRAWN | PW | REV | A |
| SCALE | 1:50 | HA1101 | |