
HPW 2011 / 0196

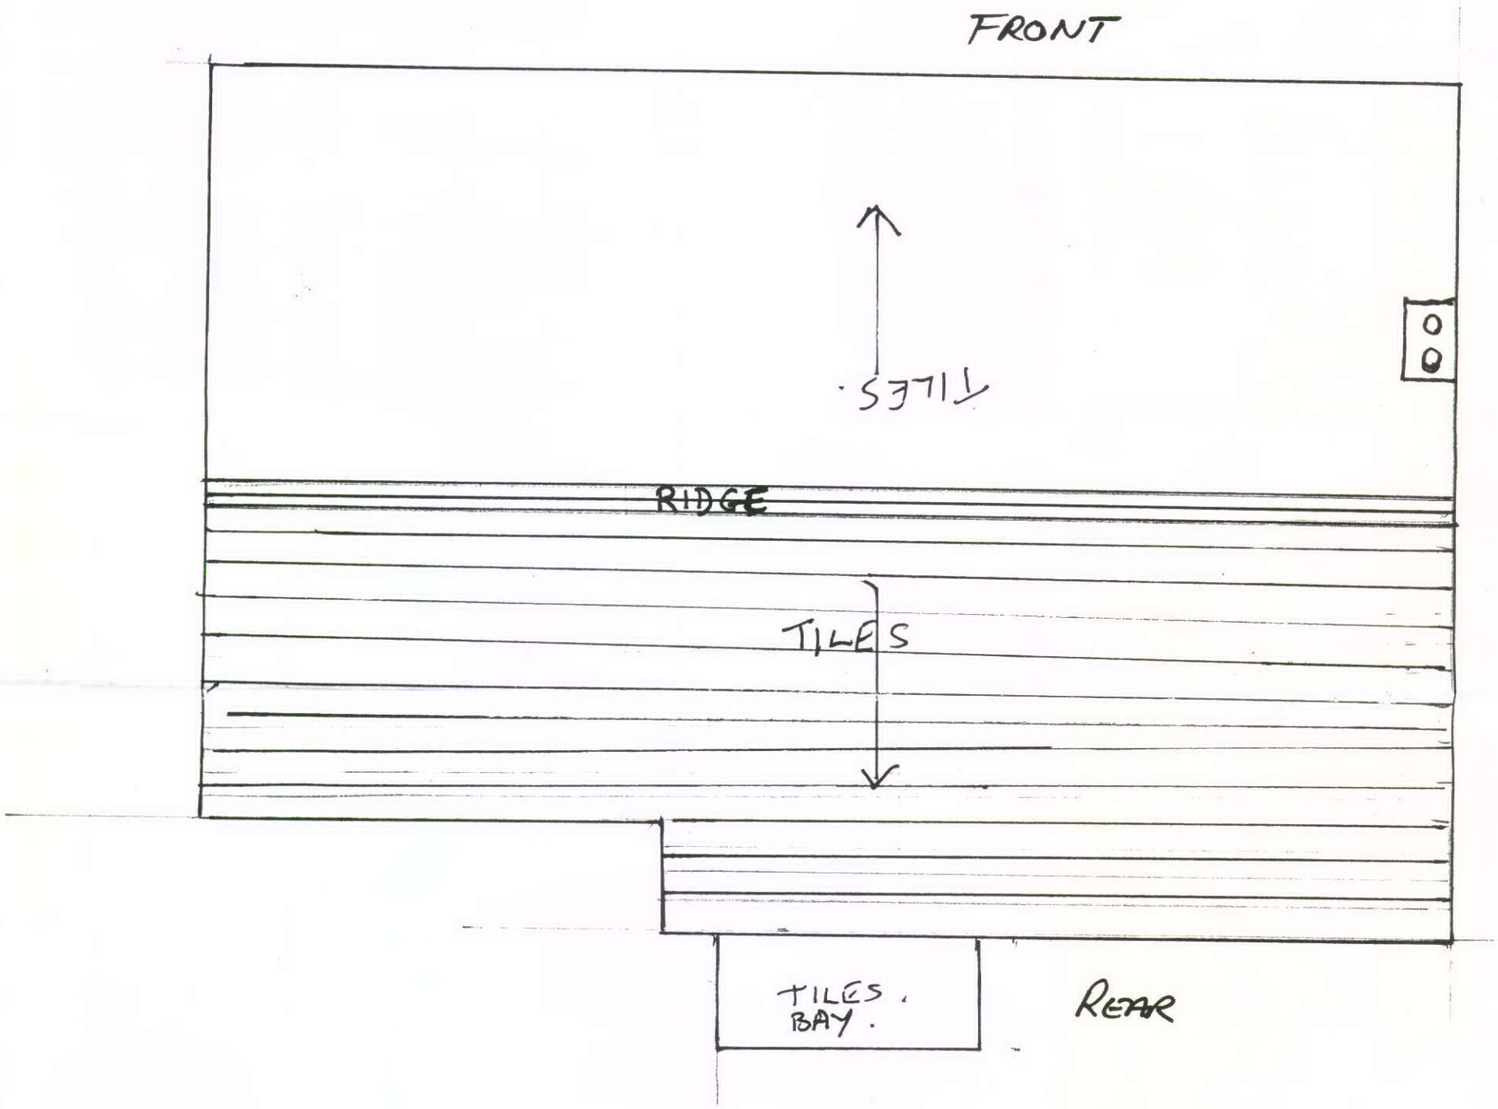

EXISTING ROOF PLAN SCALE 1:50

14 OAKFIELD ROAD
HADFIELD
GLOSSOP SK13 2BN