REC'D 2011 : 0235

sections

1 : 100

AA

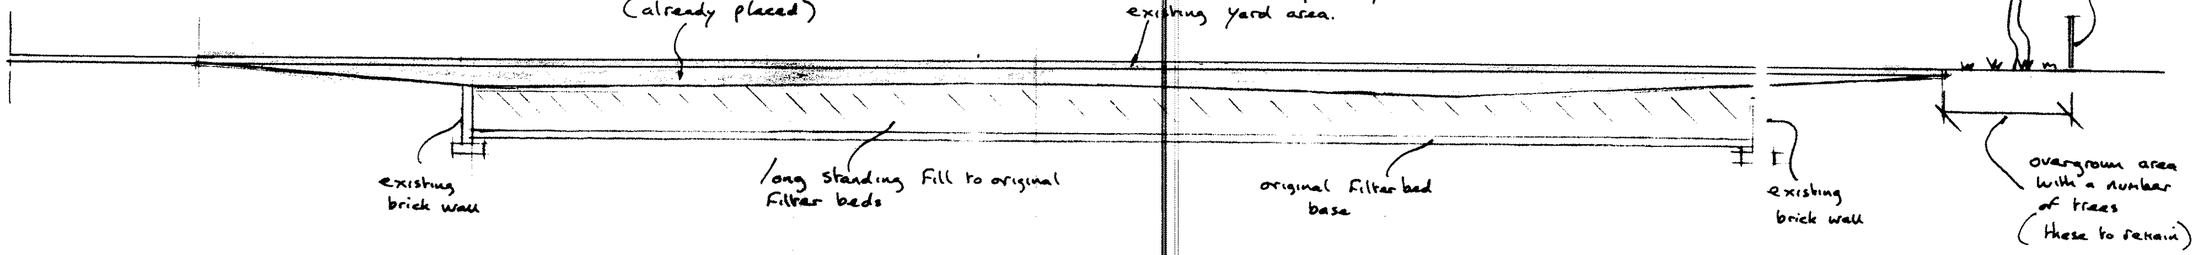

BB

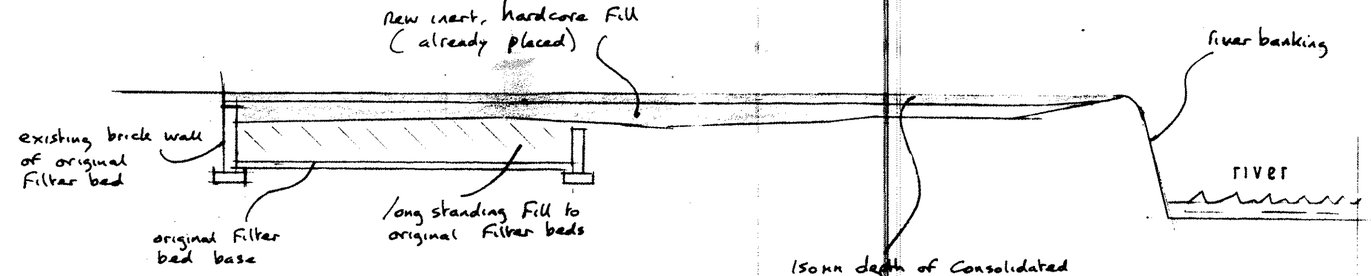

CC

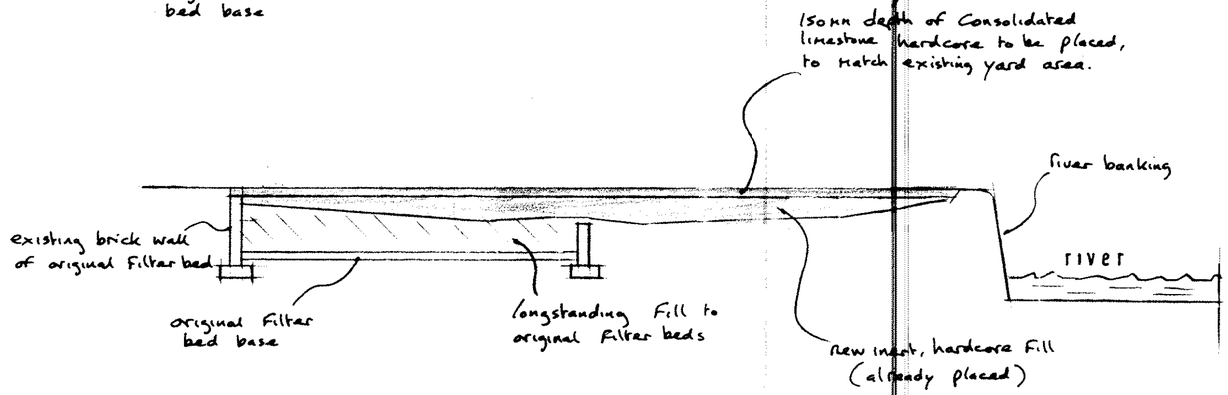

John F. Lomas. M.R.I.C.S., M.B.Eng
Rothbury
Chapel Road
Hayfield
High Peak SK22 2JF
Tel. 01663 745186

drg no 11 · 4 / 2