
PK/2011/0189

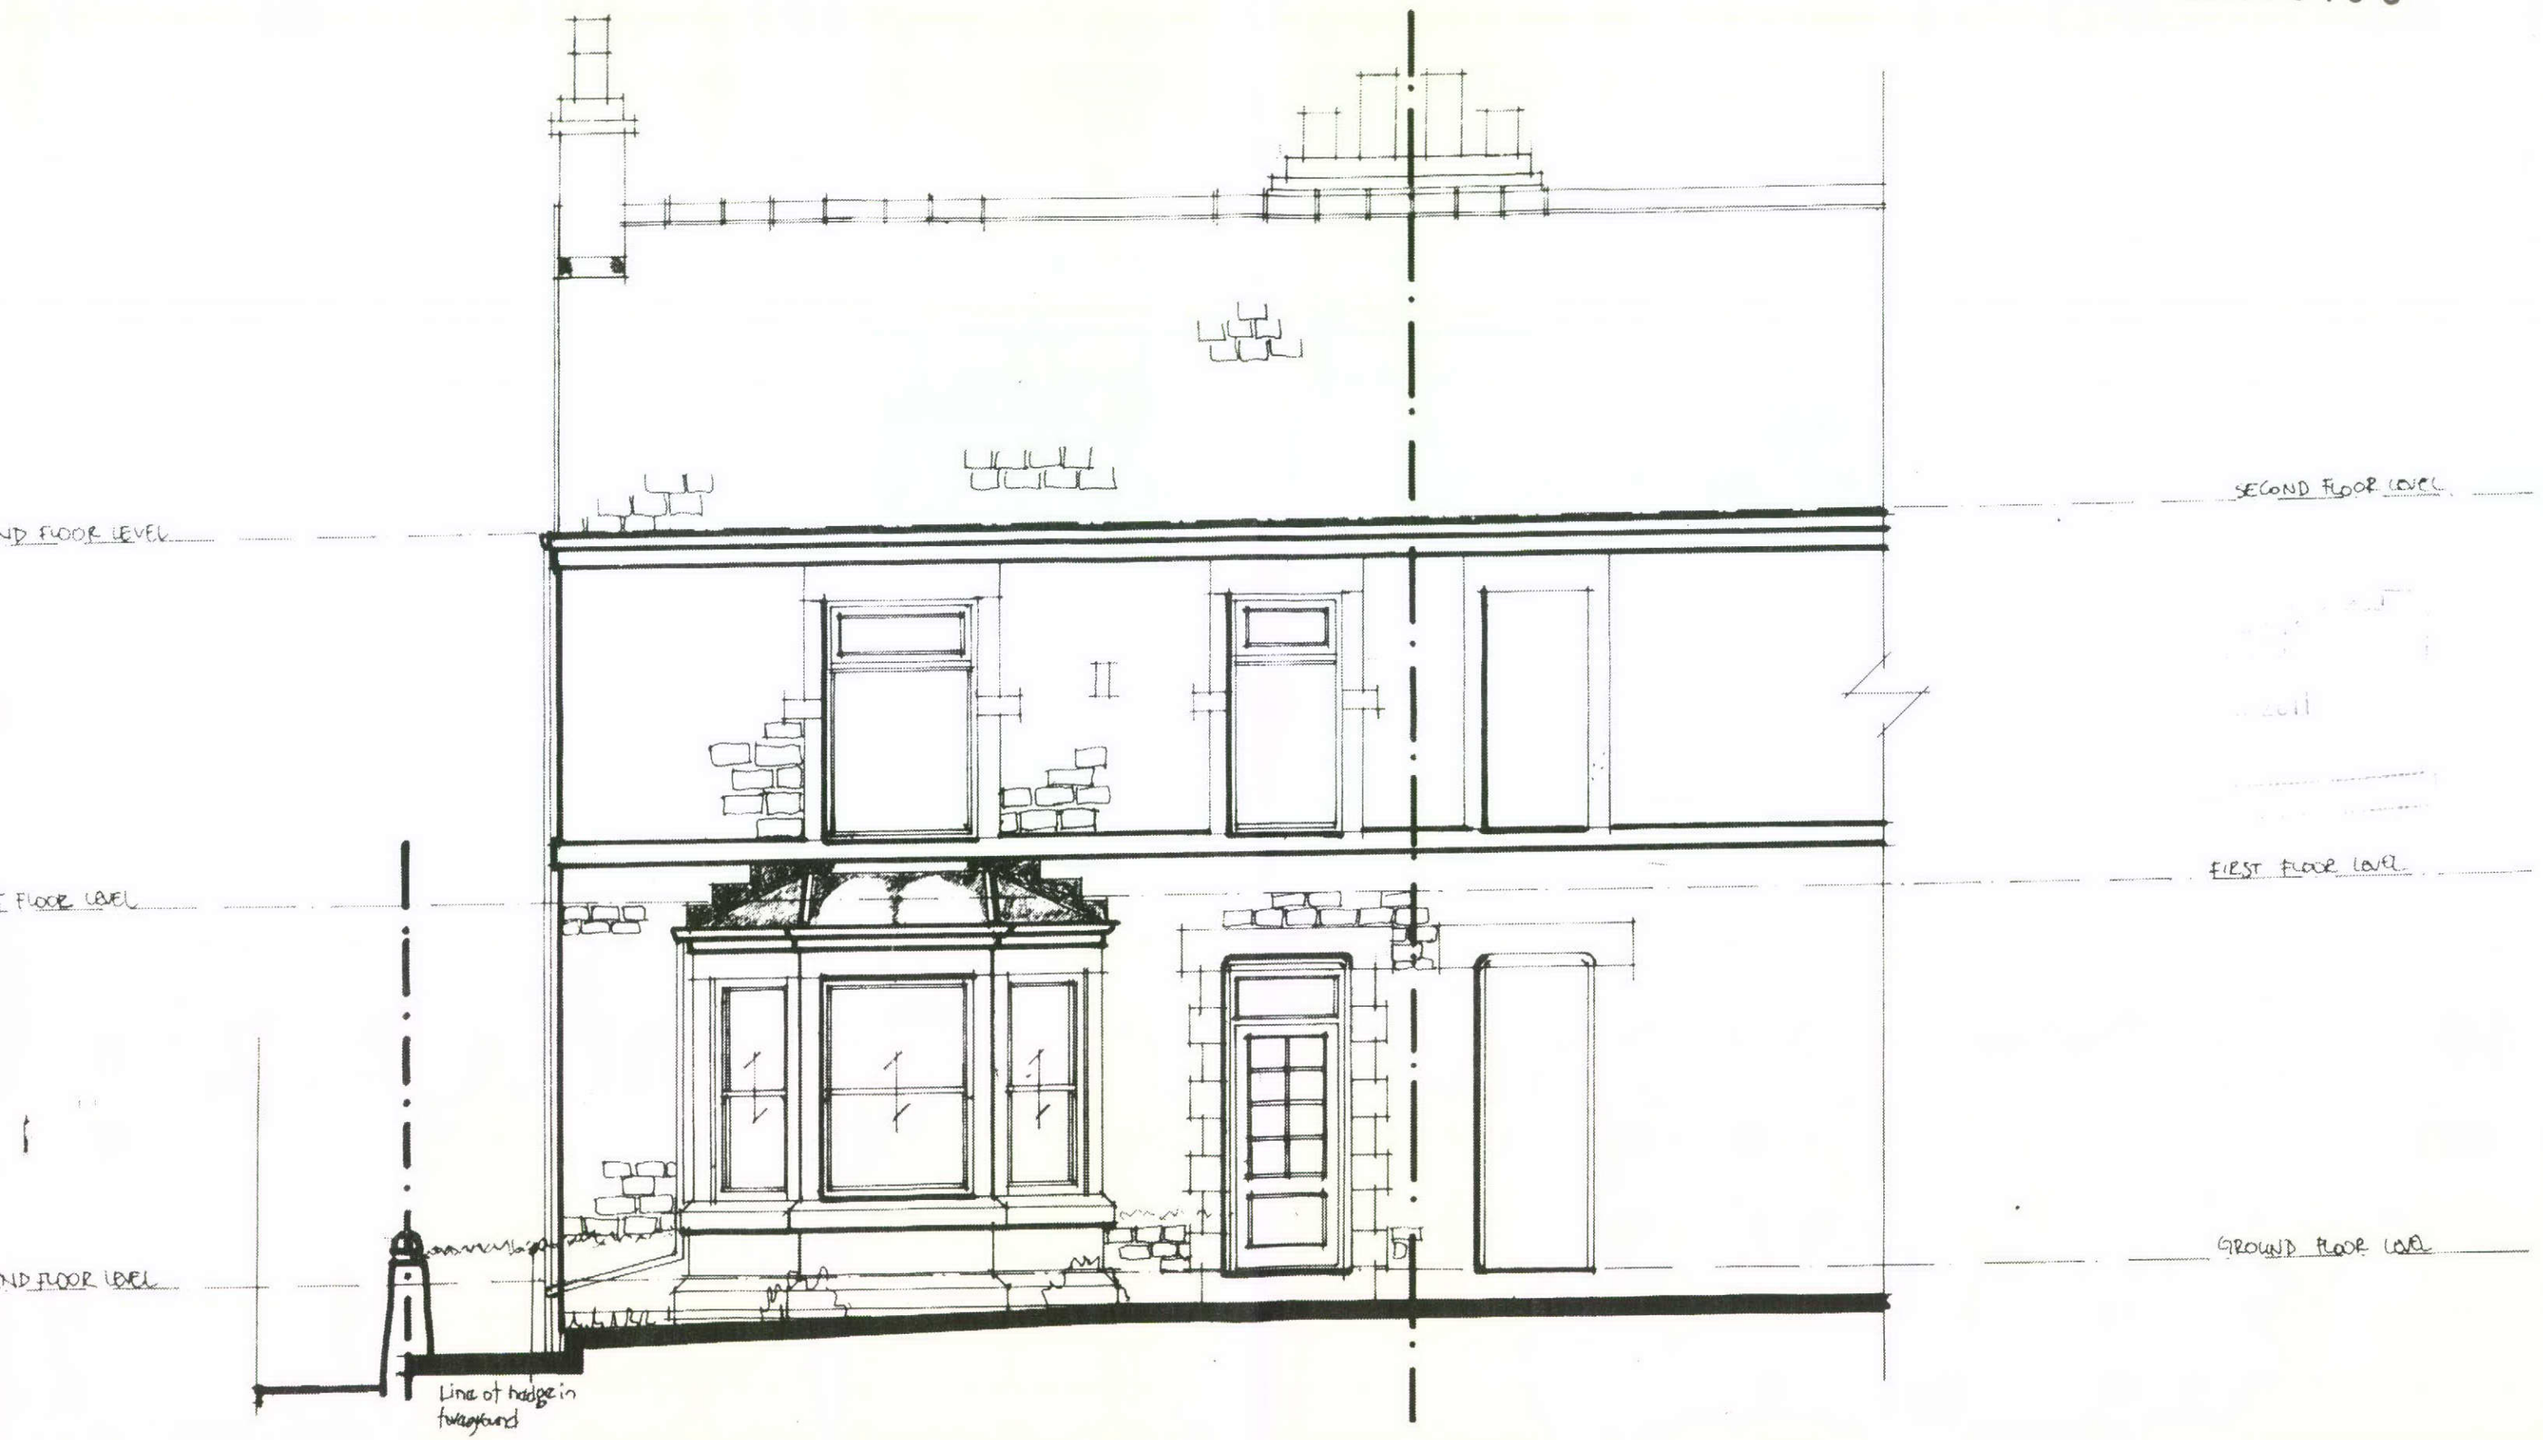

EXISTING FRONT ELEVATION 1:50

(5)