
PN 2011/0189

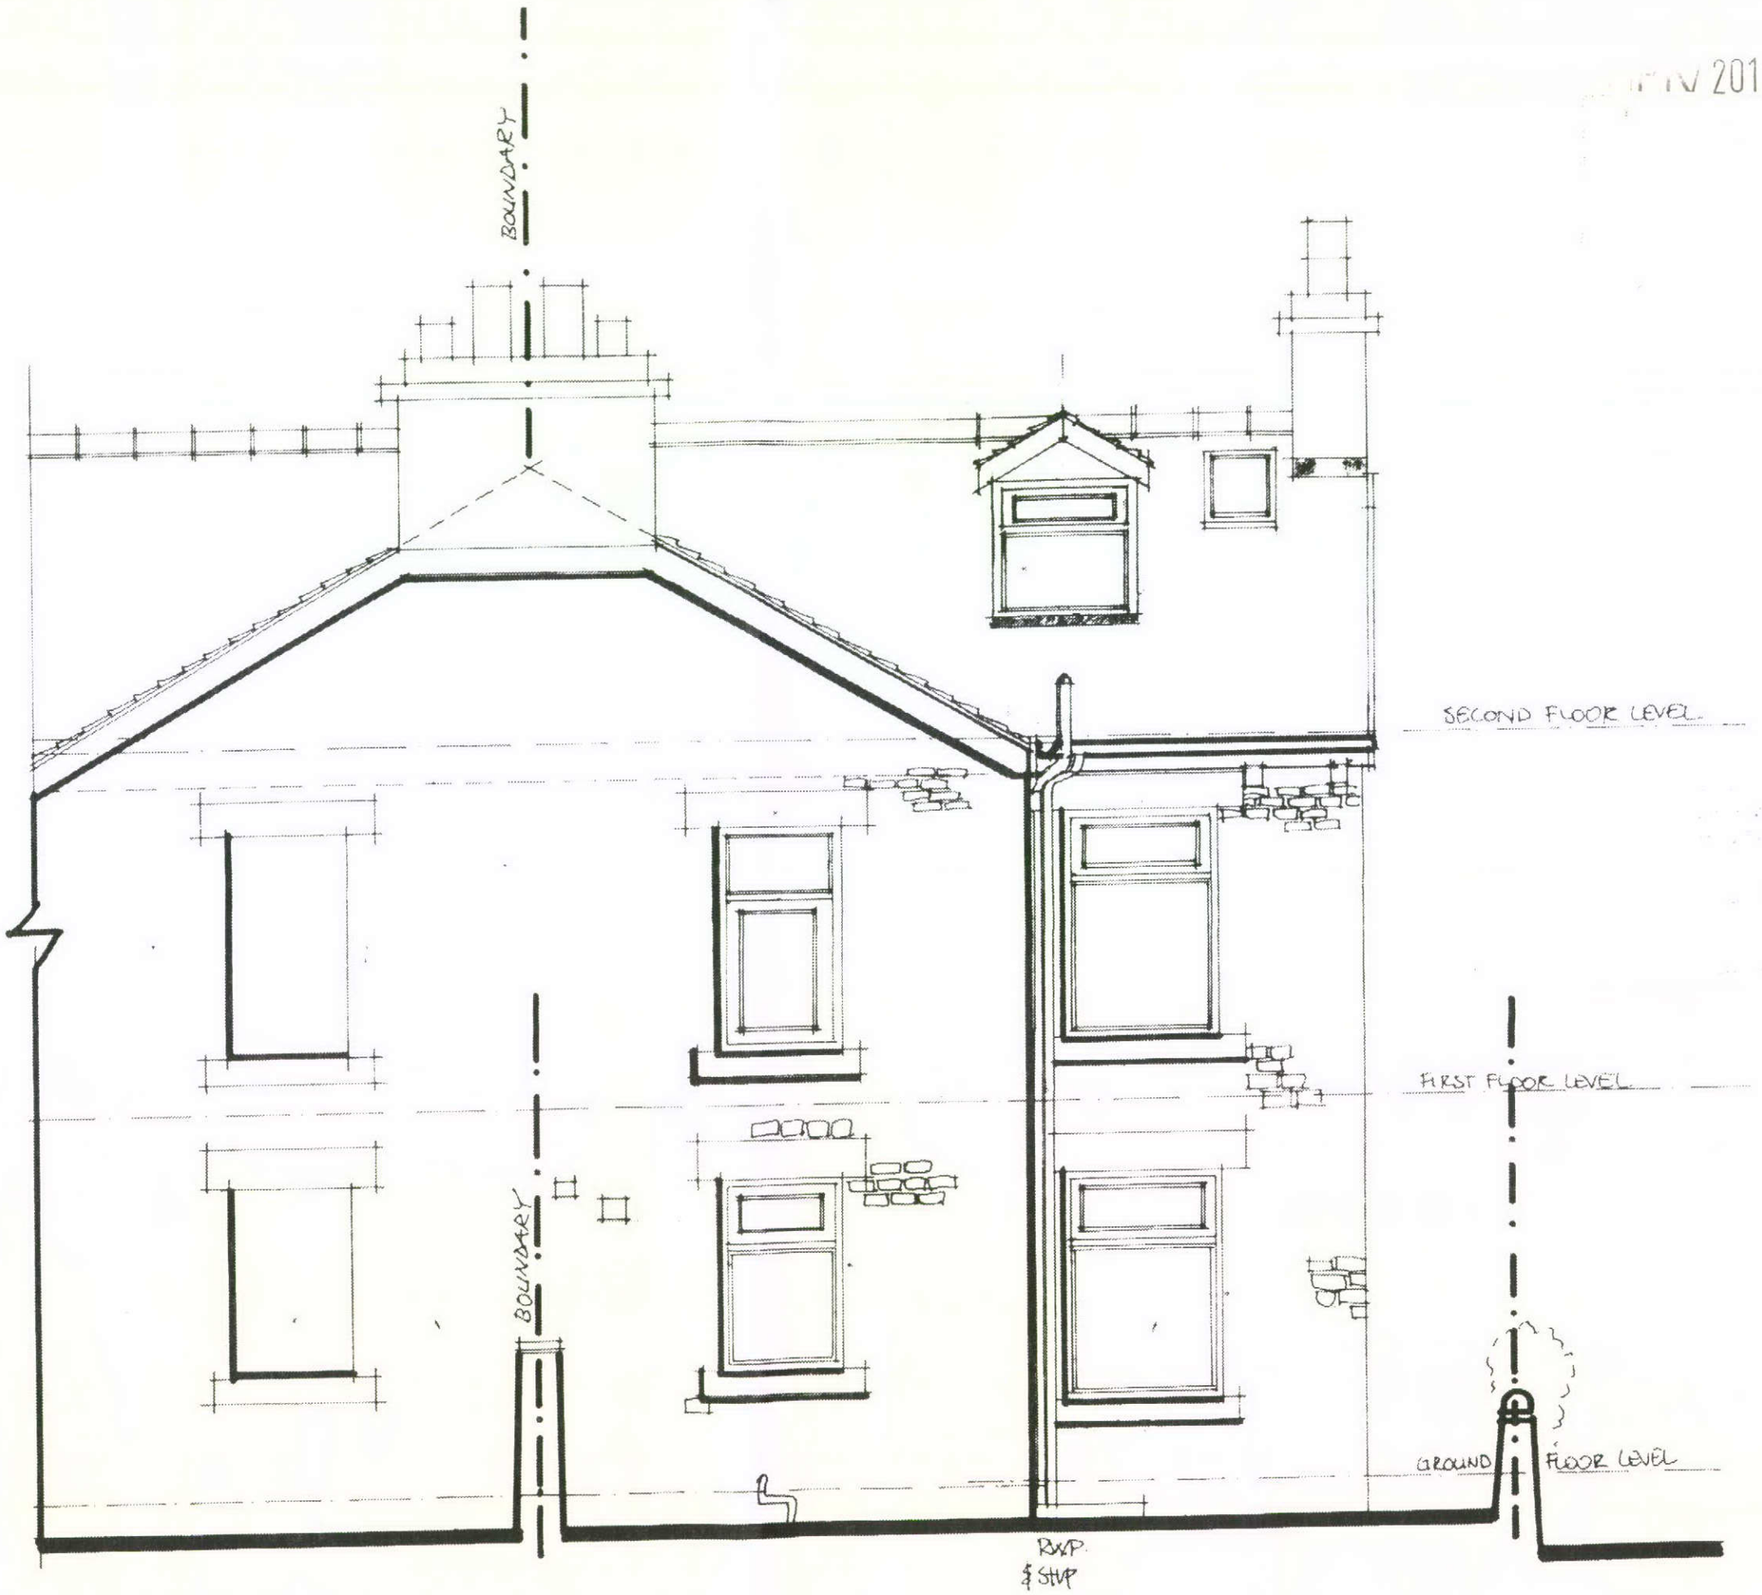

EXISTING REAR ELEVATION 1:50