
PK/2011/0189

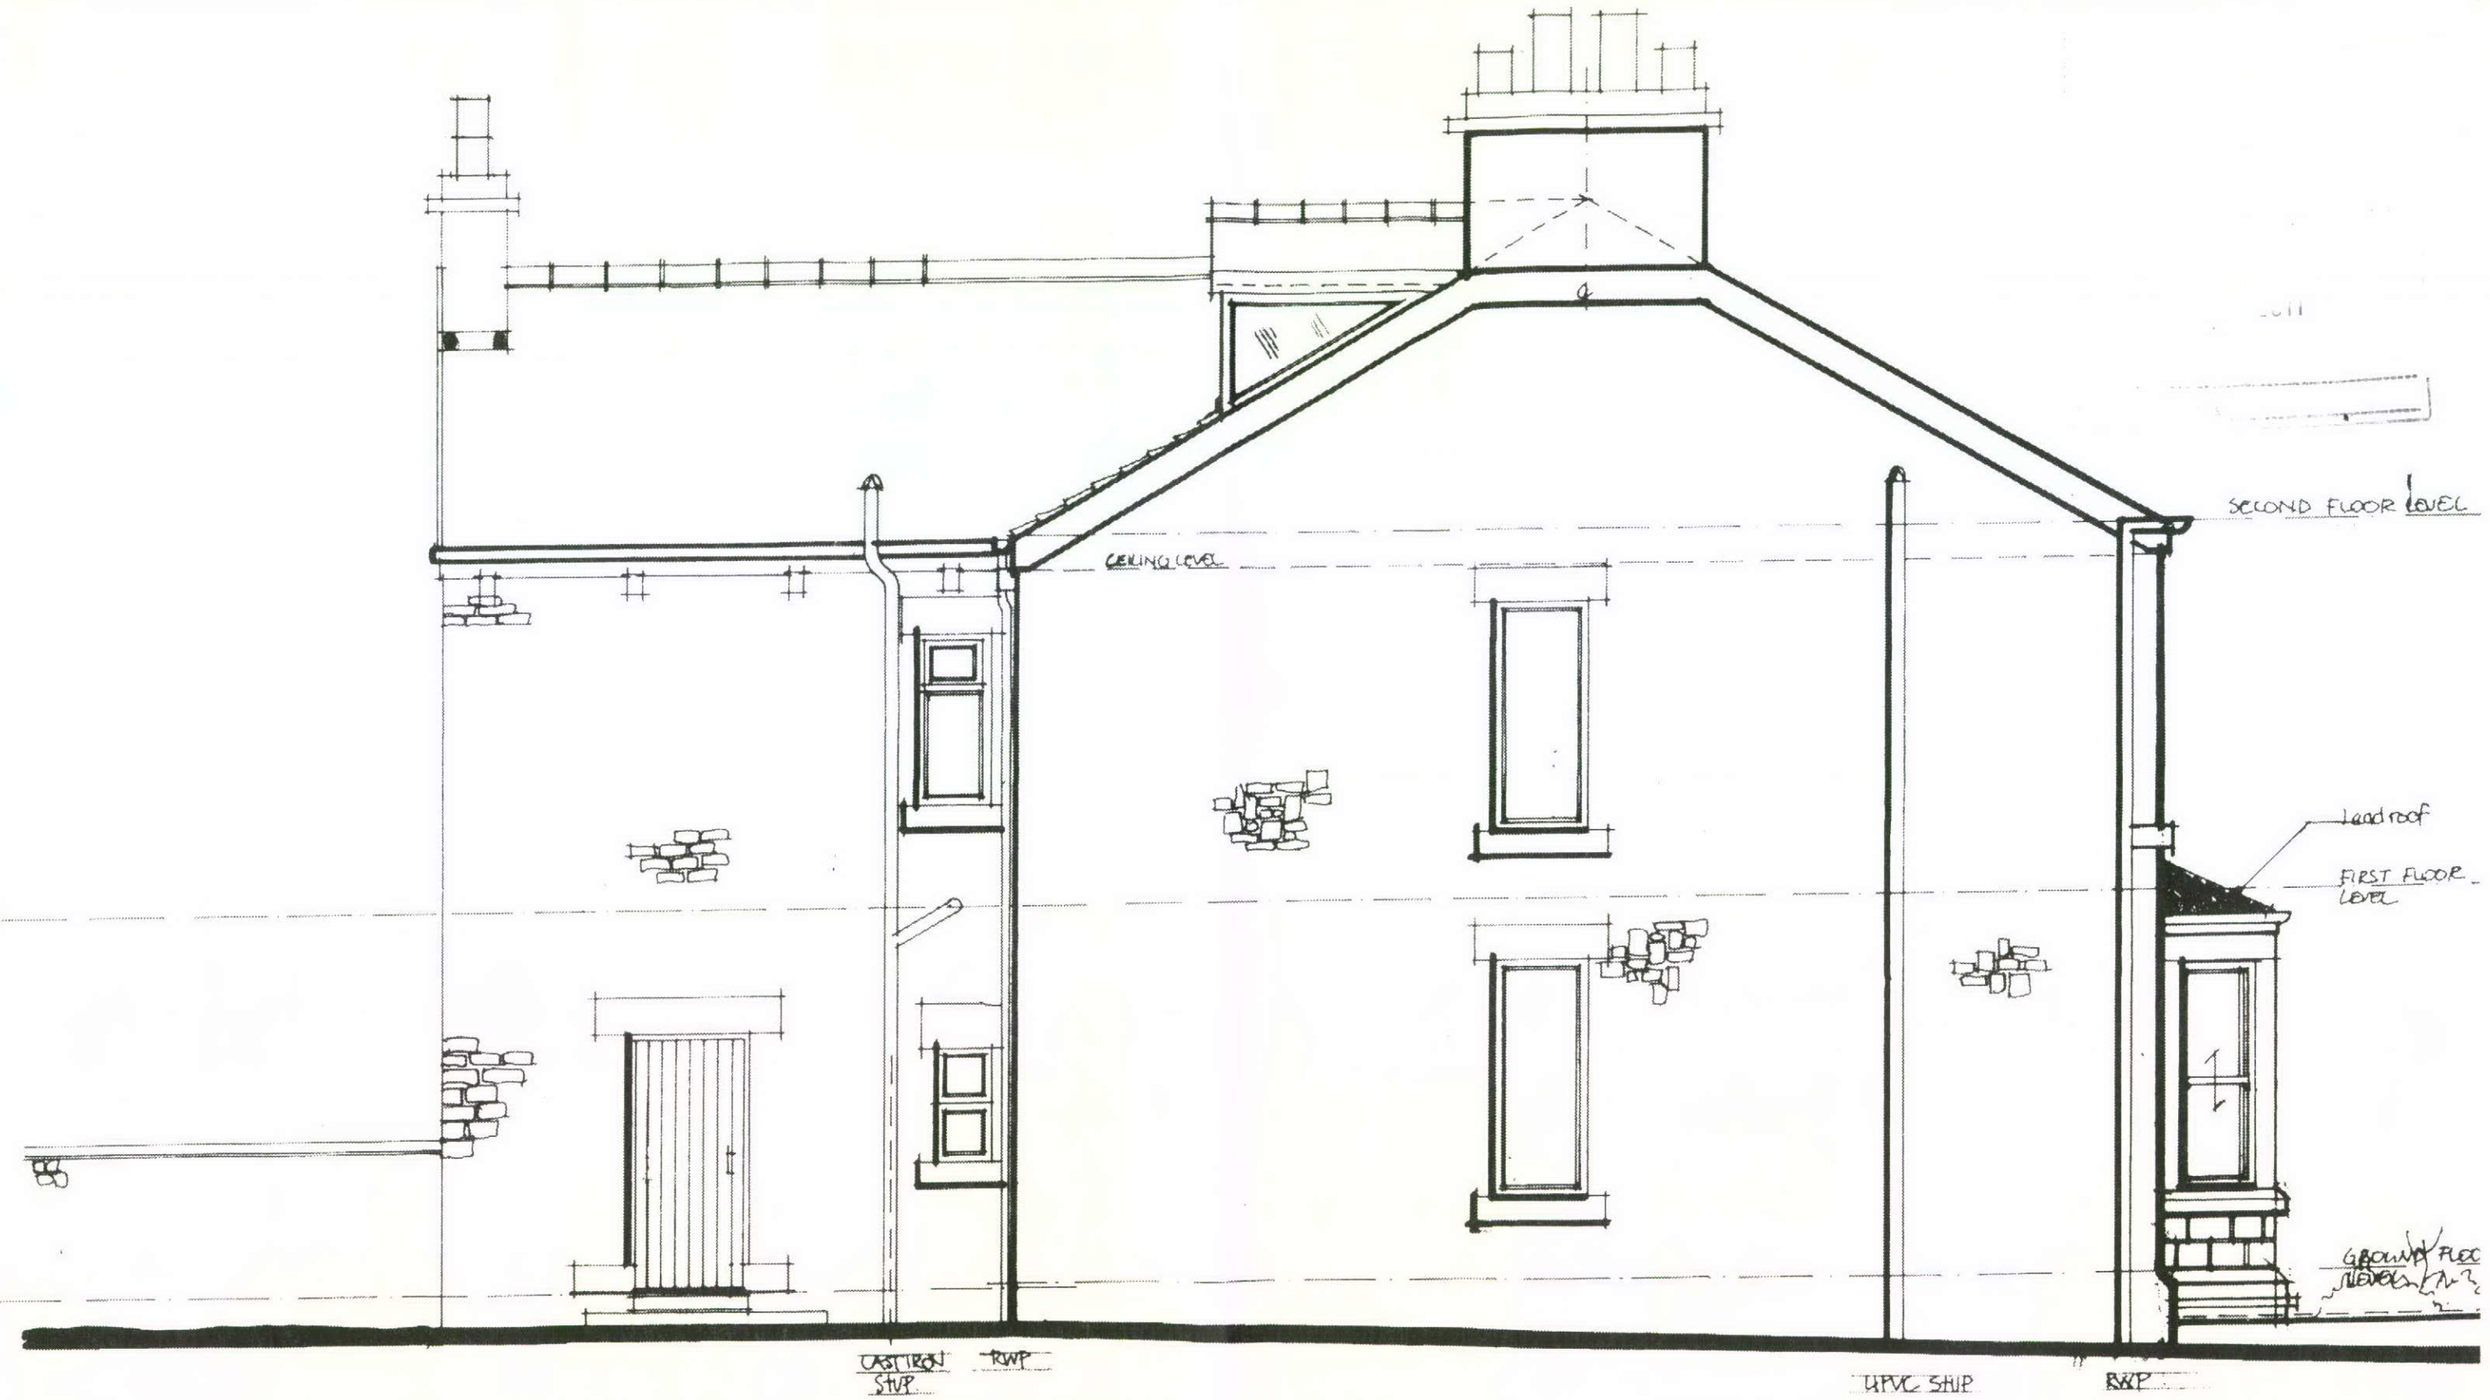

EXISTING SIDE ELEVATION 1:50