Wall Sections AA, BB, CC

Scale 1:25

HPK/2011/0453
-3 OCT 2011

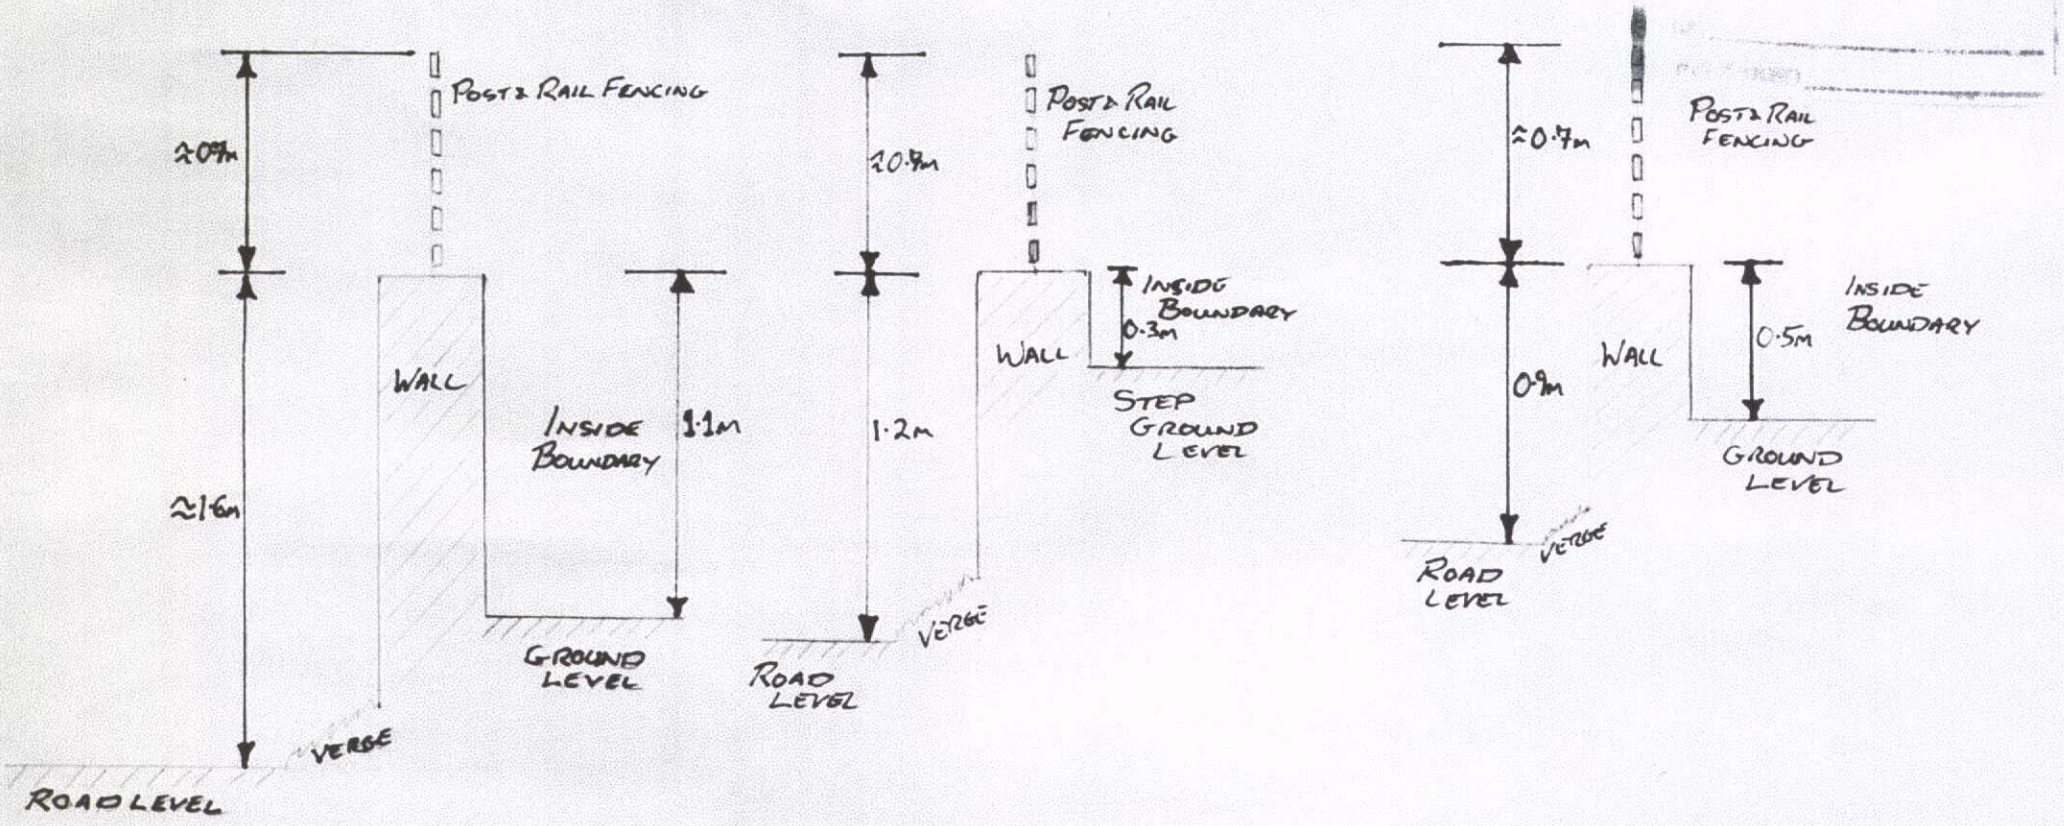

Chilton
Greenhead Barn