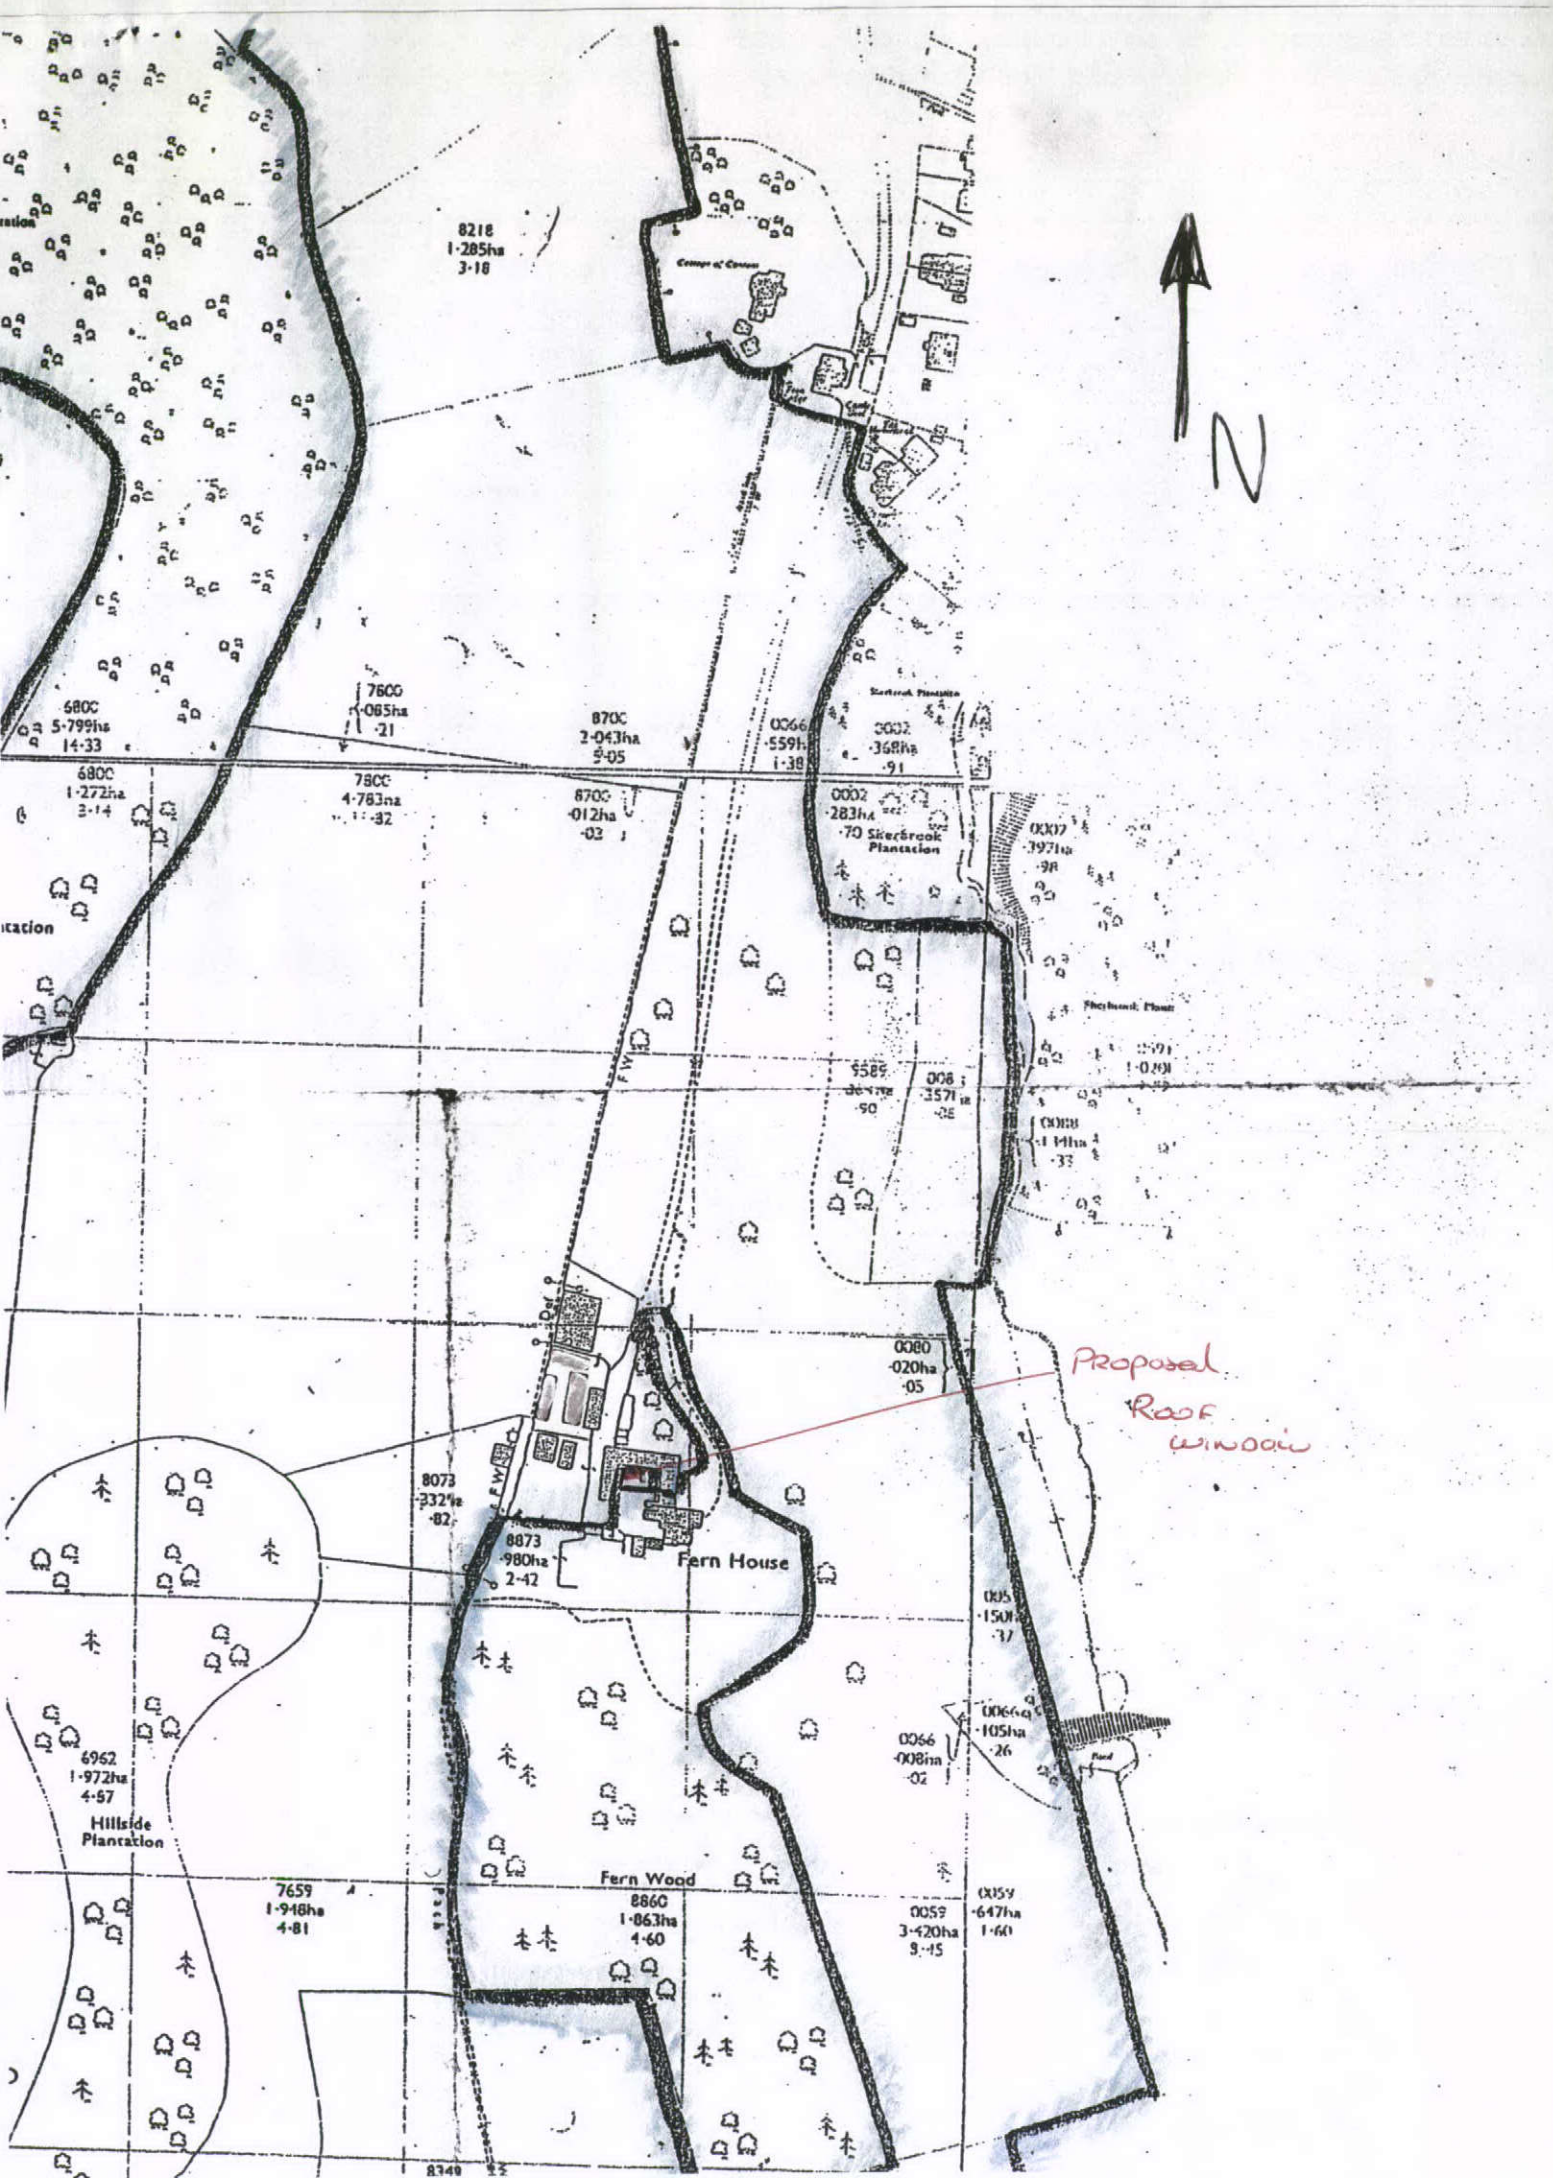
N
Proposed
Roof
window
Fern House
Fern Wood
Hillside
Plantation
Silverbrook
Plantation
8218
1·285ha
3·18
7600
·065ha
·21
6800
5·799ha
14·33
8700
2·043ha
9·05
6800
1·272ha
3·14
7800
4·783ha
8700
·012ha
·02
0002
·283ha
·70
0002
·368ha
·91
0066
·559h
1·38
0080
·020ha
·05
8073
·332ha
·82
8873
·980ha
2·42
6962
1·972ha
4·57
7659
1·948ha
4·81
8860
1·863ha
4·60
0059
3·420ha
9·15
0059
·647ha
1·60
0066
·008ha
·02
0066
·105ha
·26