HPK/2011/0601

drg no 11.10/2

10 NOV 2011

John F. Lomas. M.R.I.C.S., M.B.Eng
Rothbury
Chapel Road
Hayfield
High Peak SK22 2JF
Tel. 01663 745186

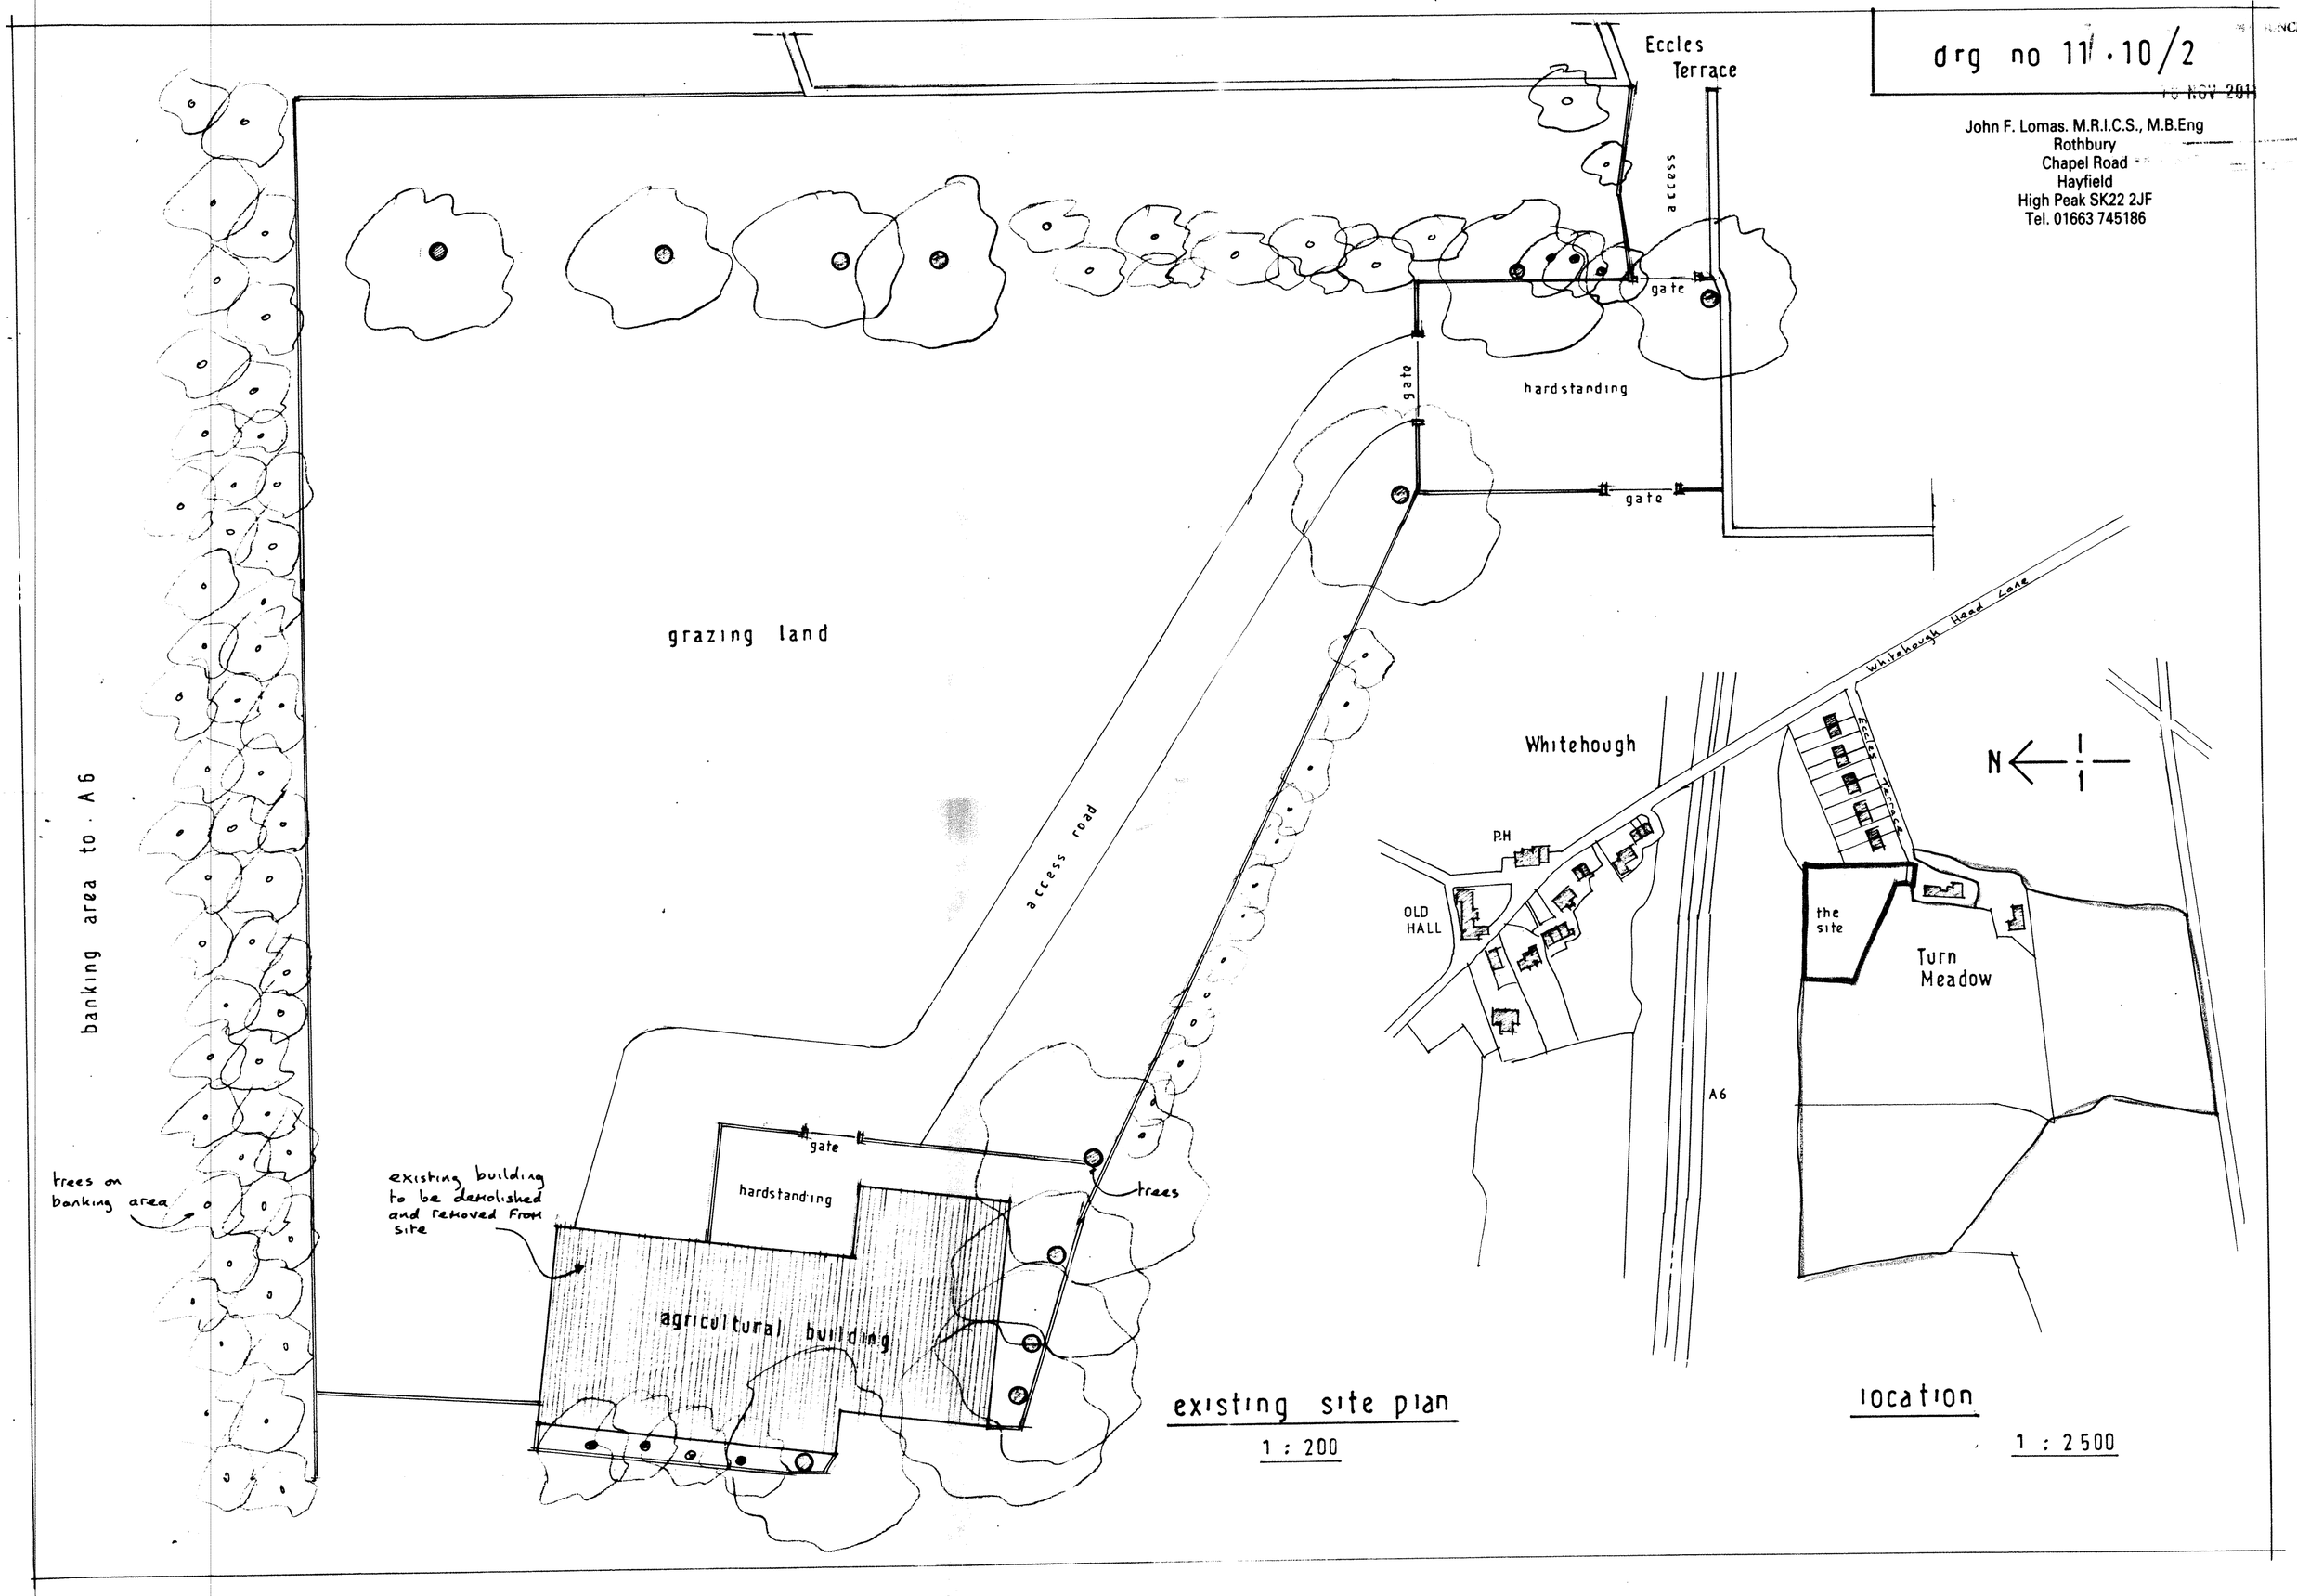


existing site plan
1 : 200

location
1 : 2500