HPK/2011/0712

SHEET 2.

03 JAN 2012

EXISTING FIRST FLOOR PLAN.

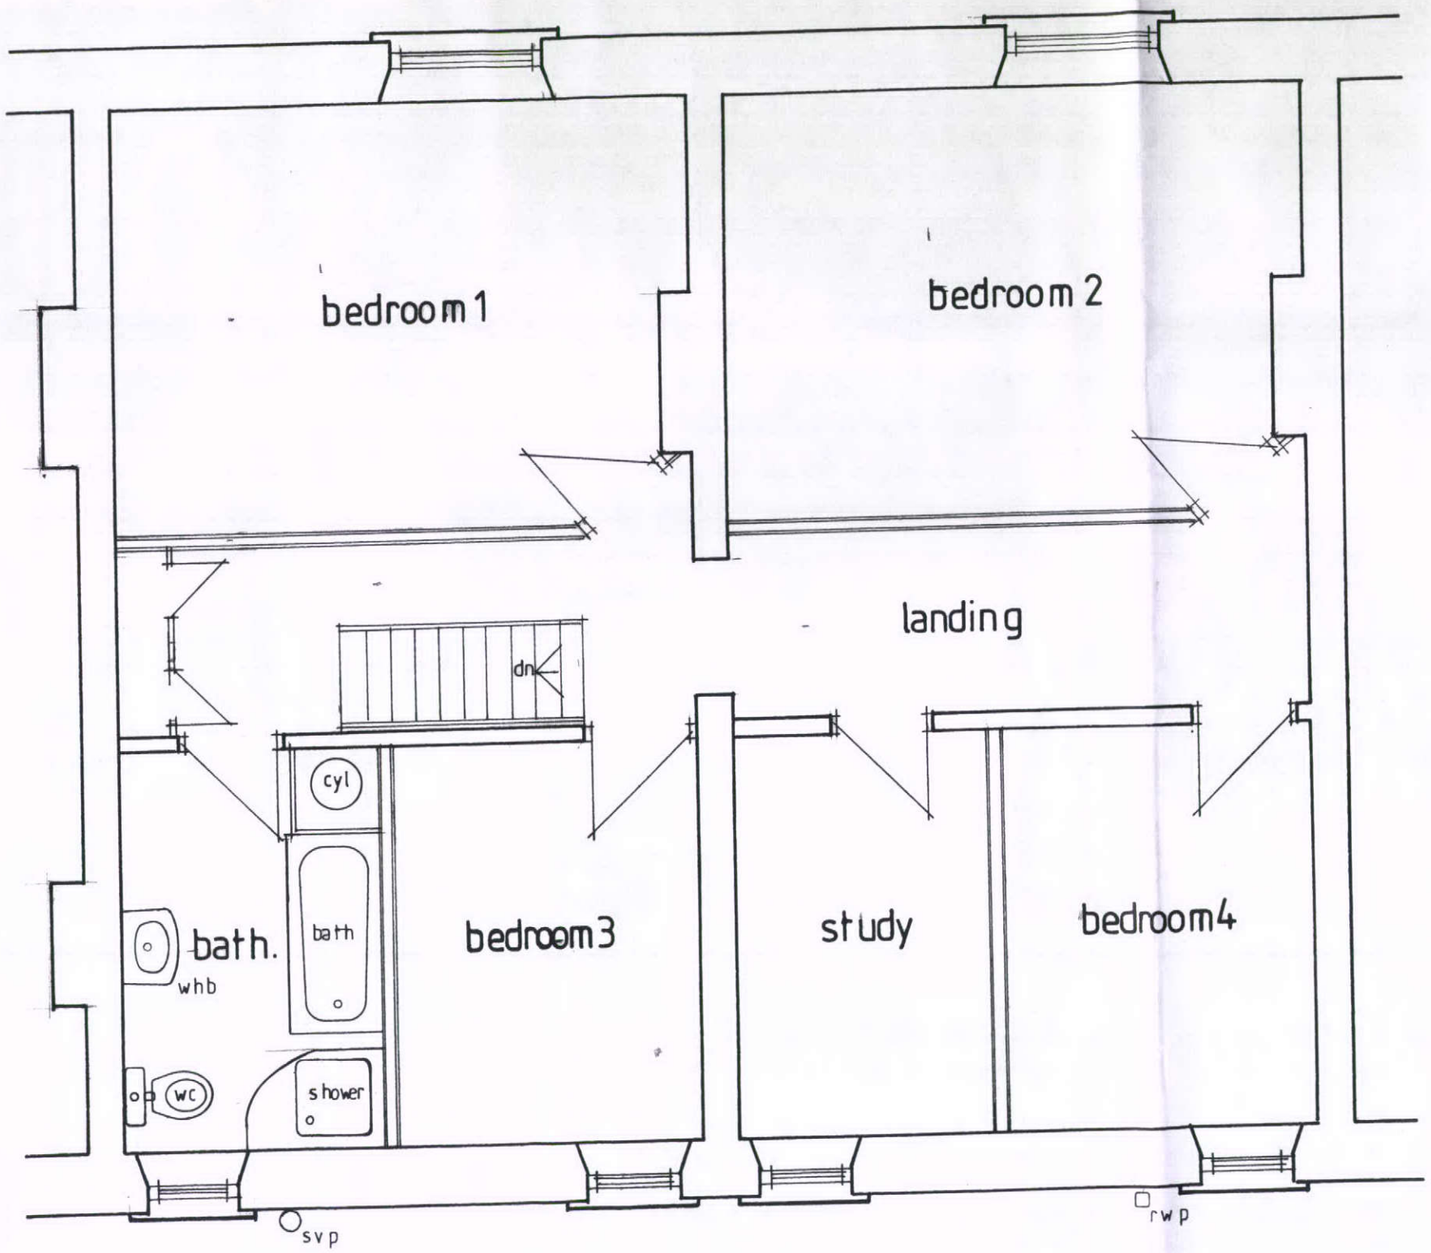

SITE PLAN SCALE 1: 500.

