HPK/2012/0016

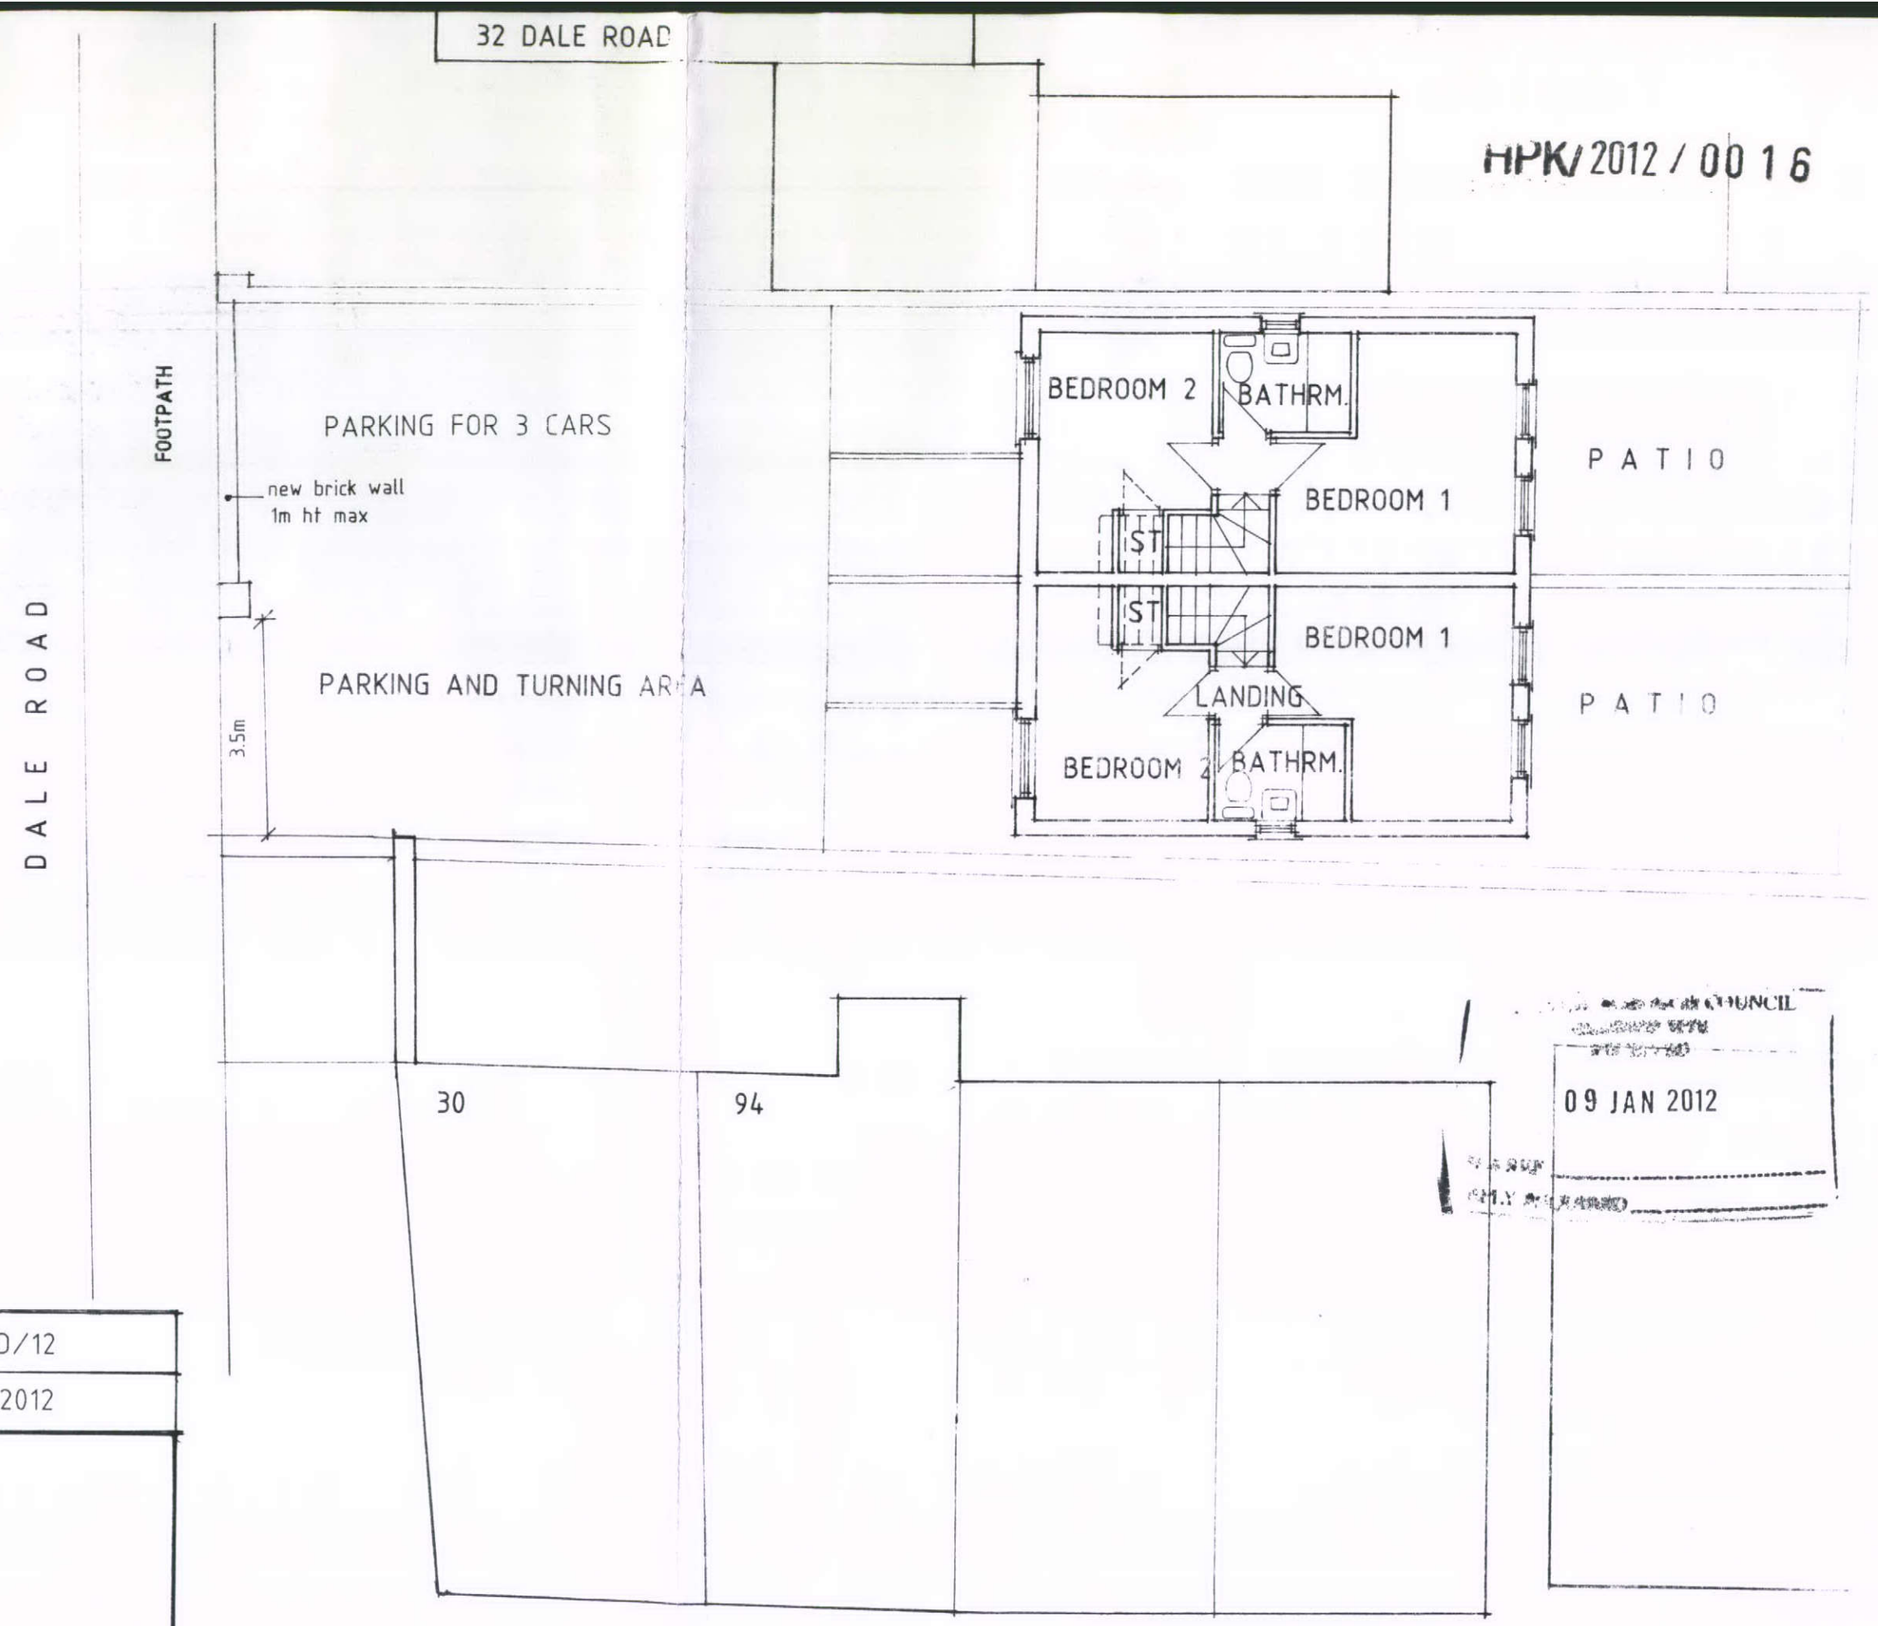

COUNCIL
09 JAN 2012

PR NO 991	DR NO 45/JD/12
SCALE 1-100	DATE JAN 2012

FIRST FLOOR PLAN