HPK/2012/0016

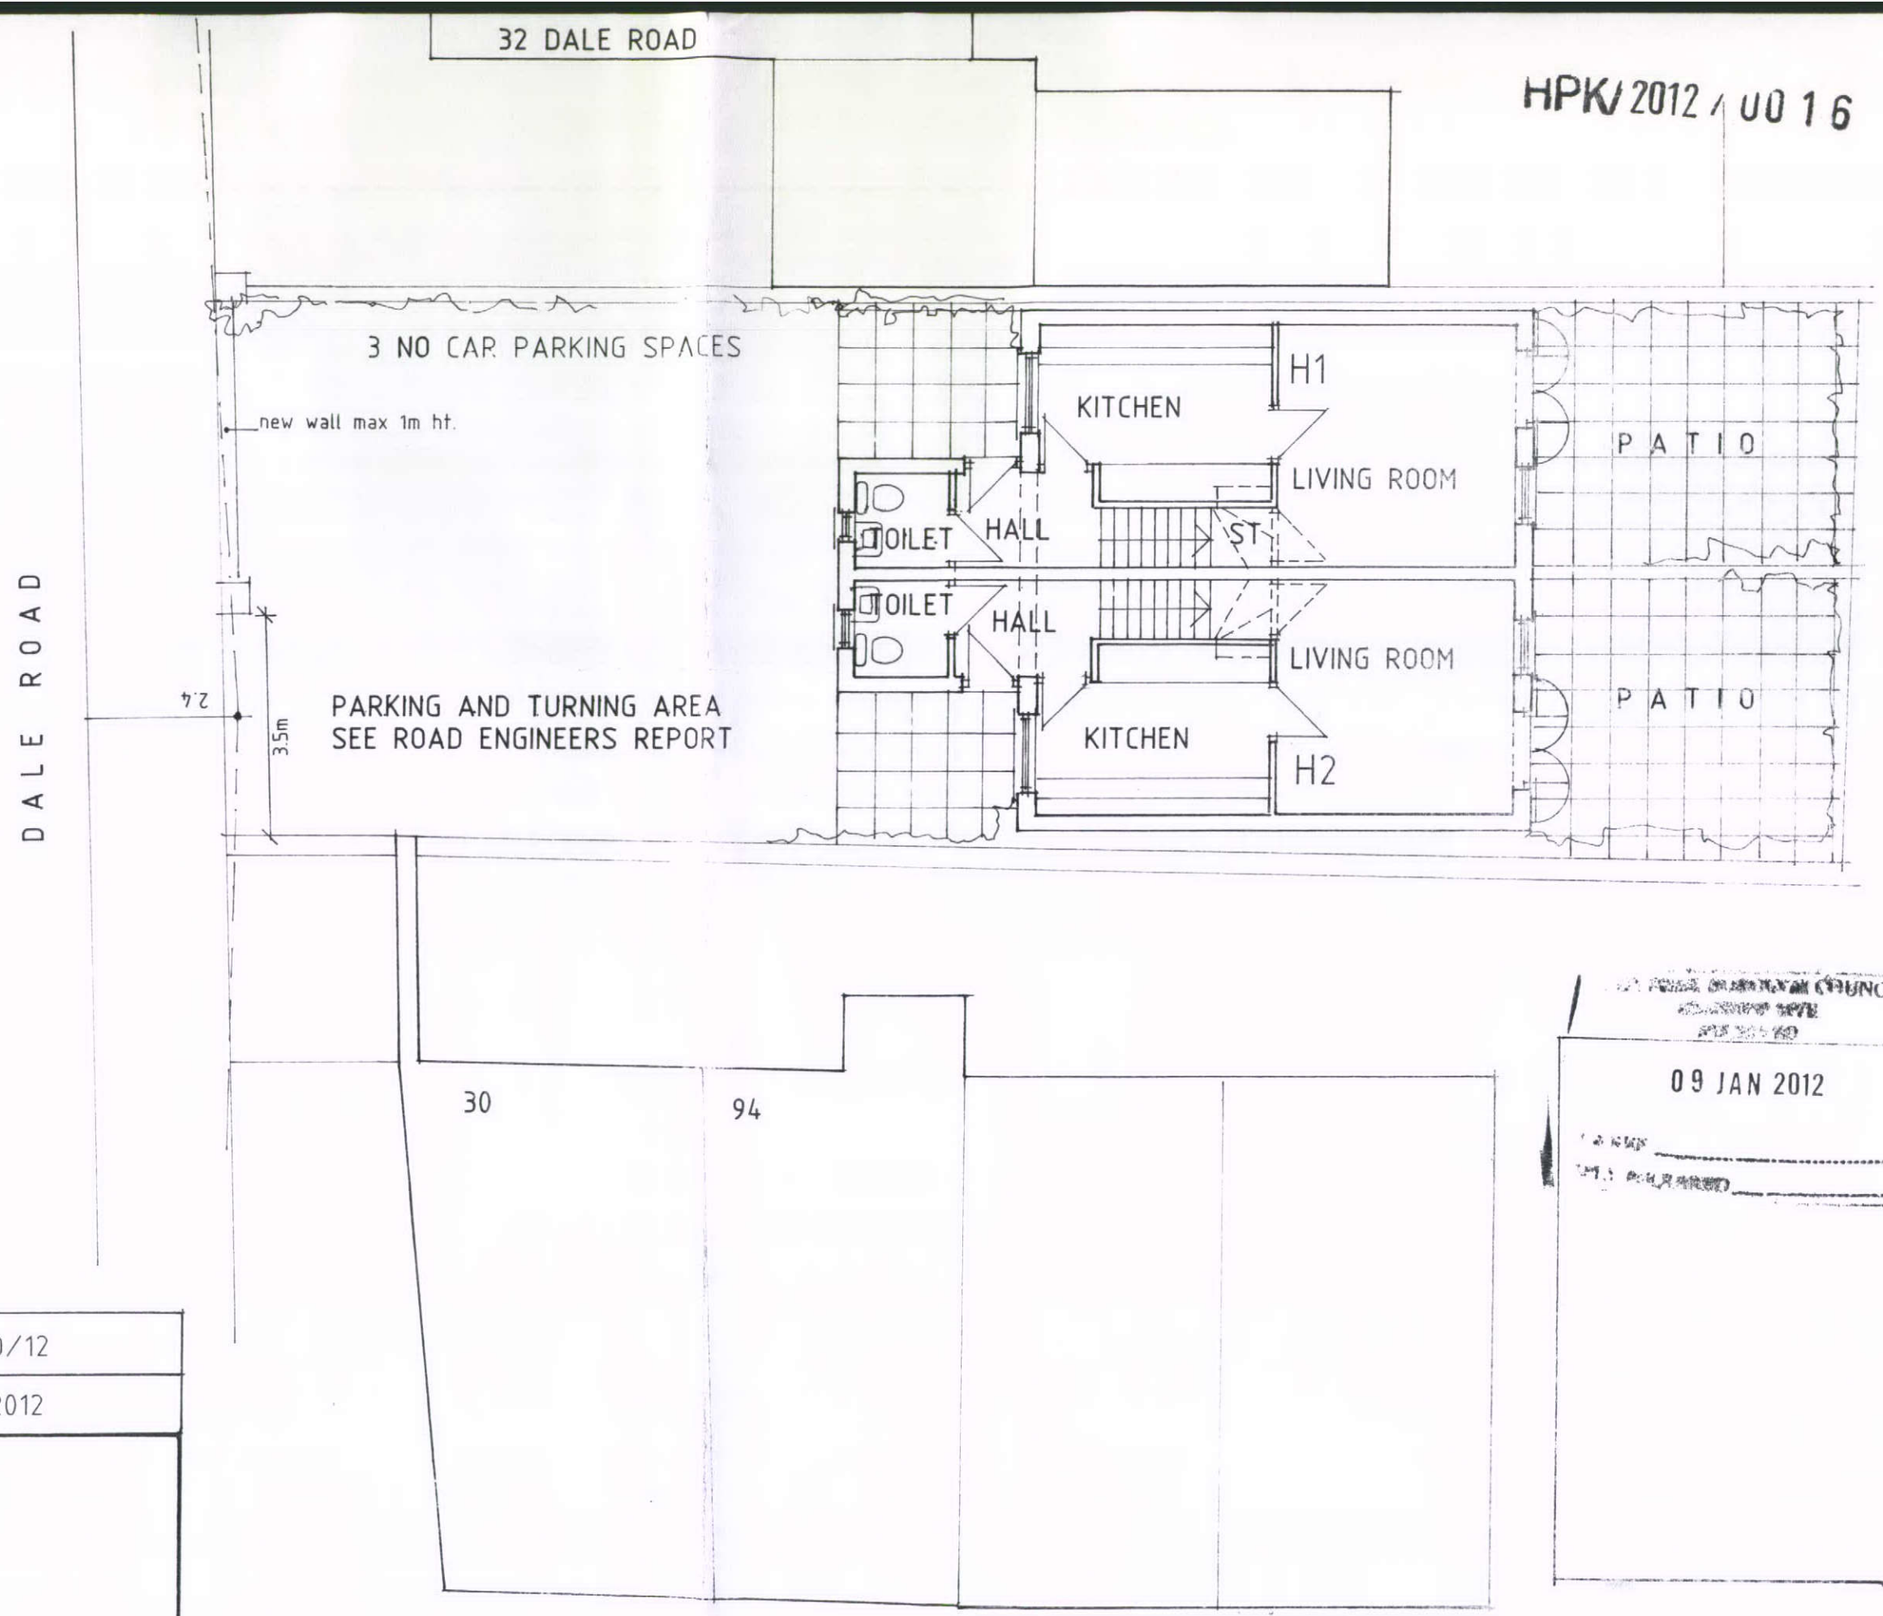

GROUND FLOOR PLAN

09 JAN 2012

PR NO 991	DR NO 46/JD/12
SCALE 1-100	DATE JAN 2012