HPK/2012/0016

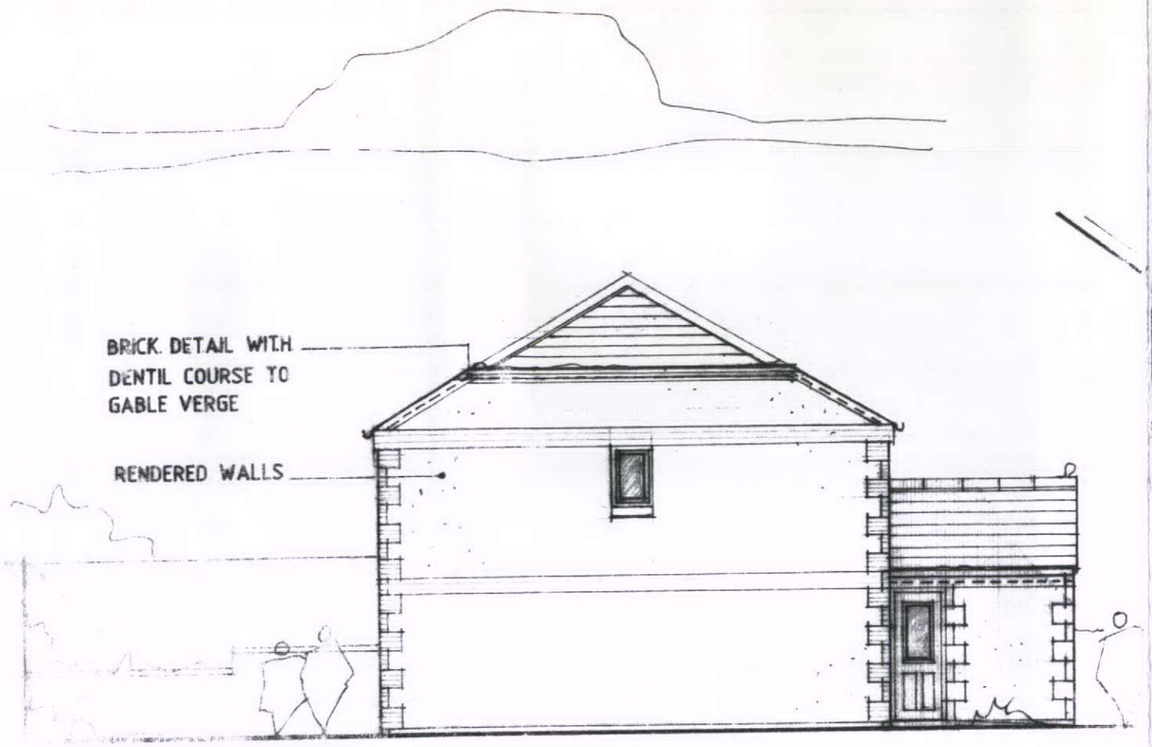

ST ELEVATION

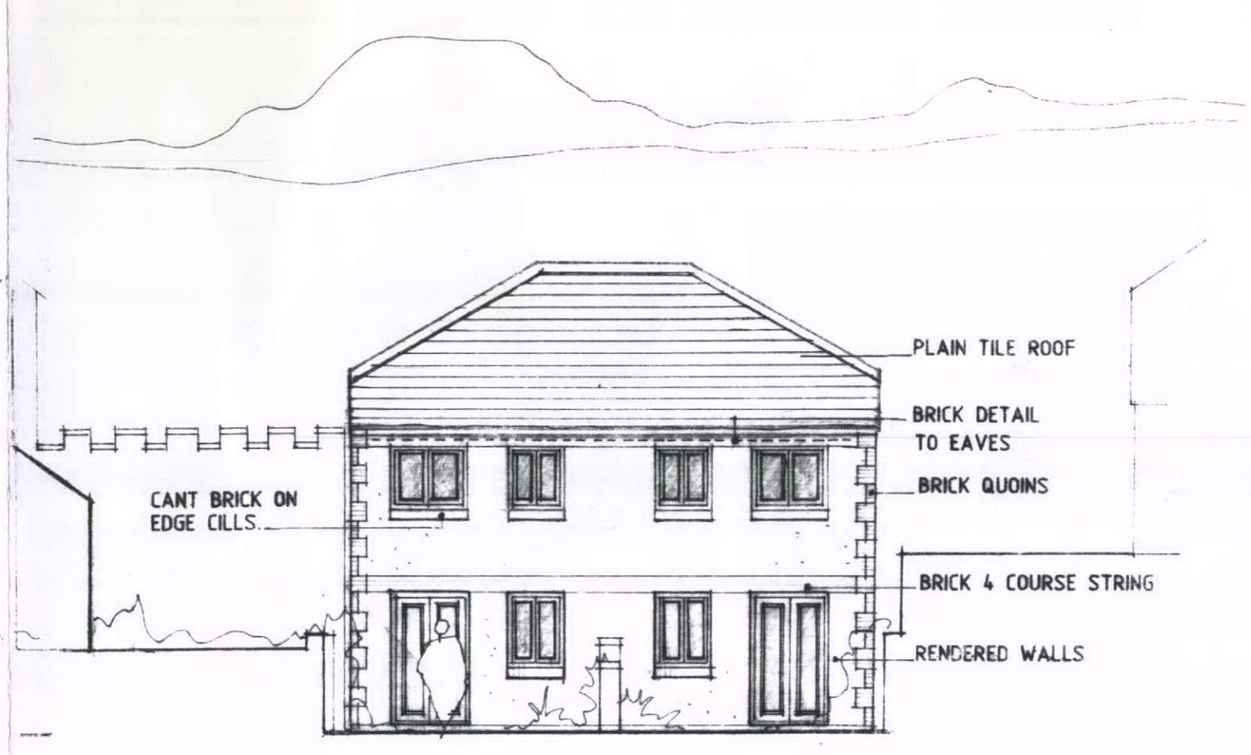

SOUTH ELEVATION

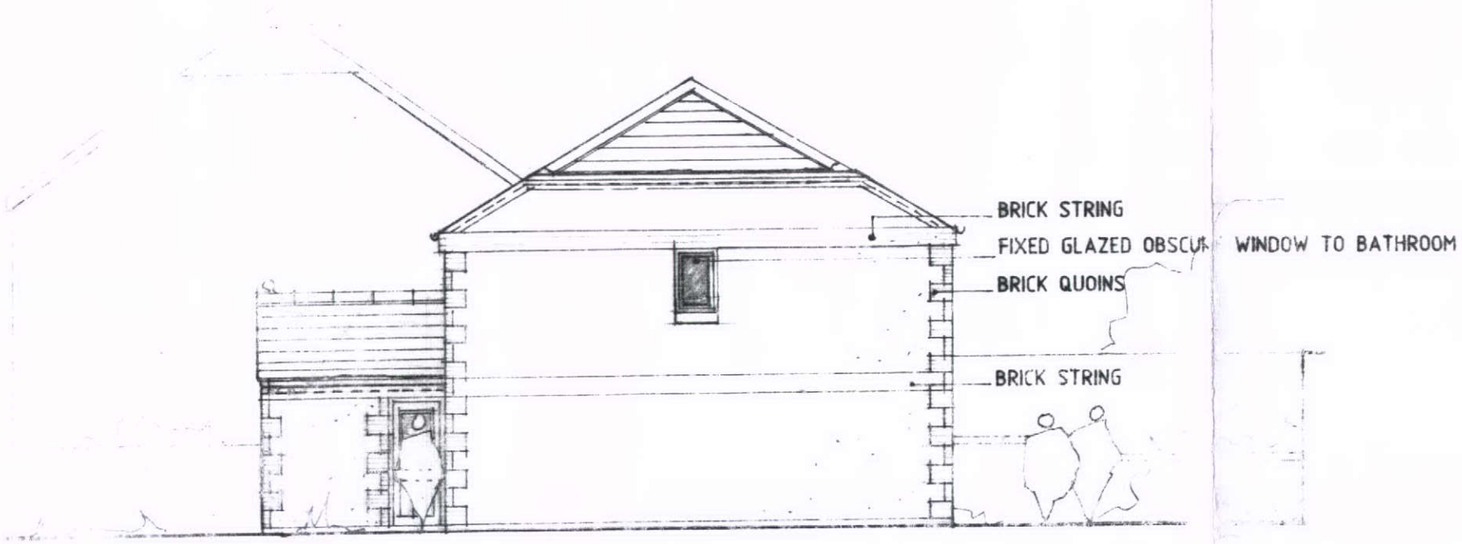

EST ELEVATION

COUNCIL
09 JAN 2012

PR NO	991	DR NO	42/JD
SCALE	1:100	DATE	JAN