UNIT 2, TORR TOP ST, NEW MILLS, SK22 4BS – EXISTING FLOOR PLAN (HPK/2011/0713)

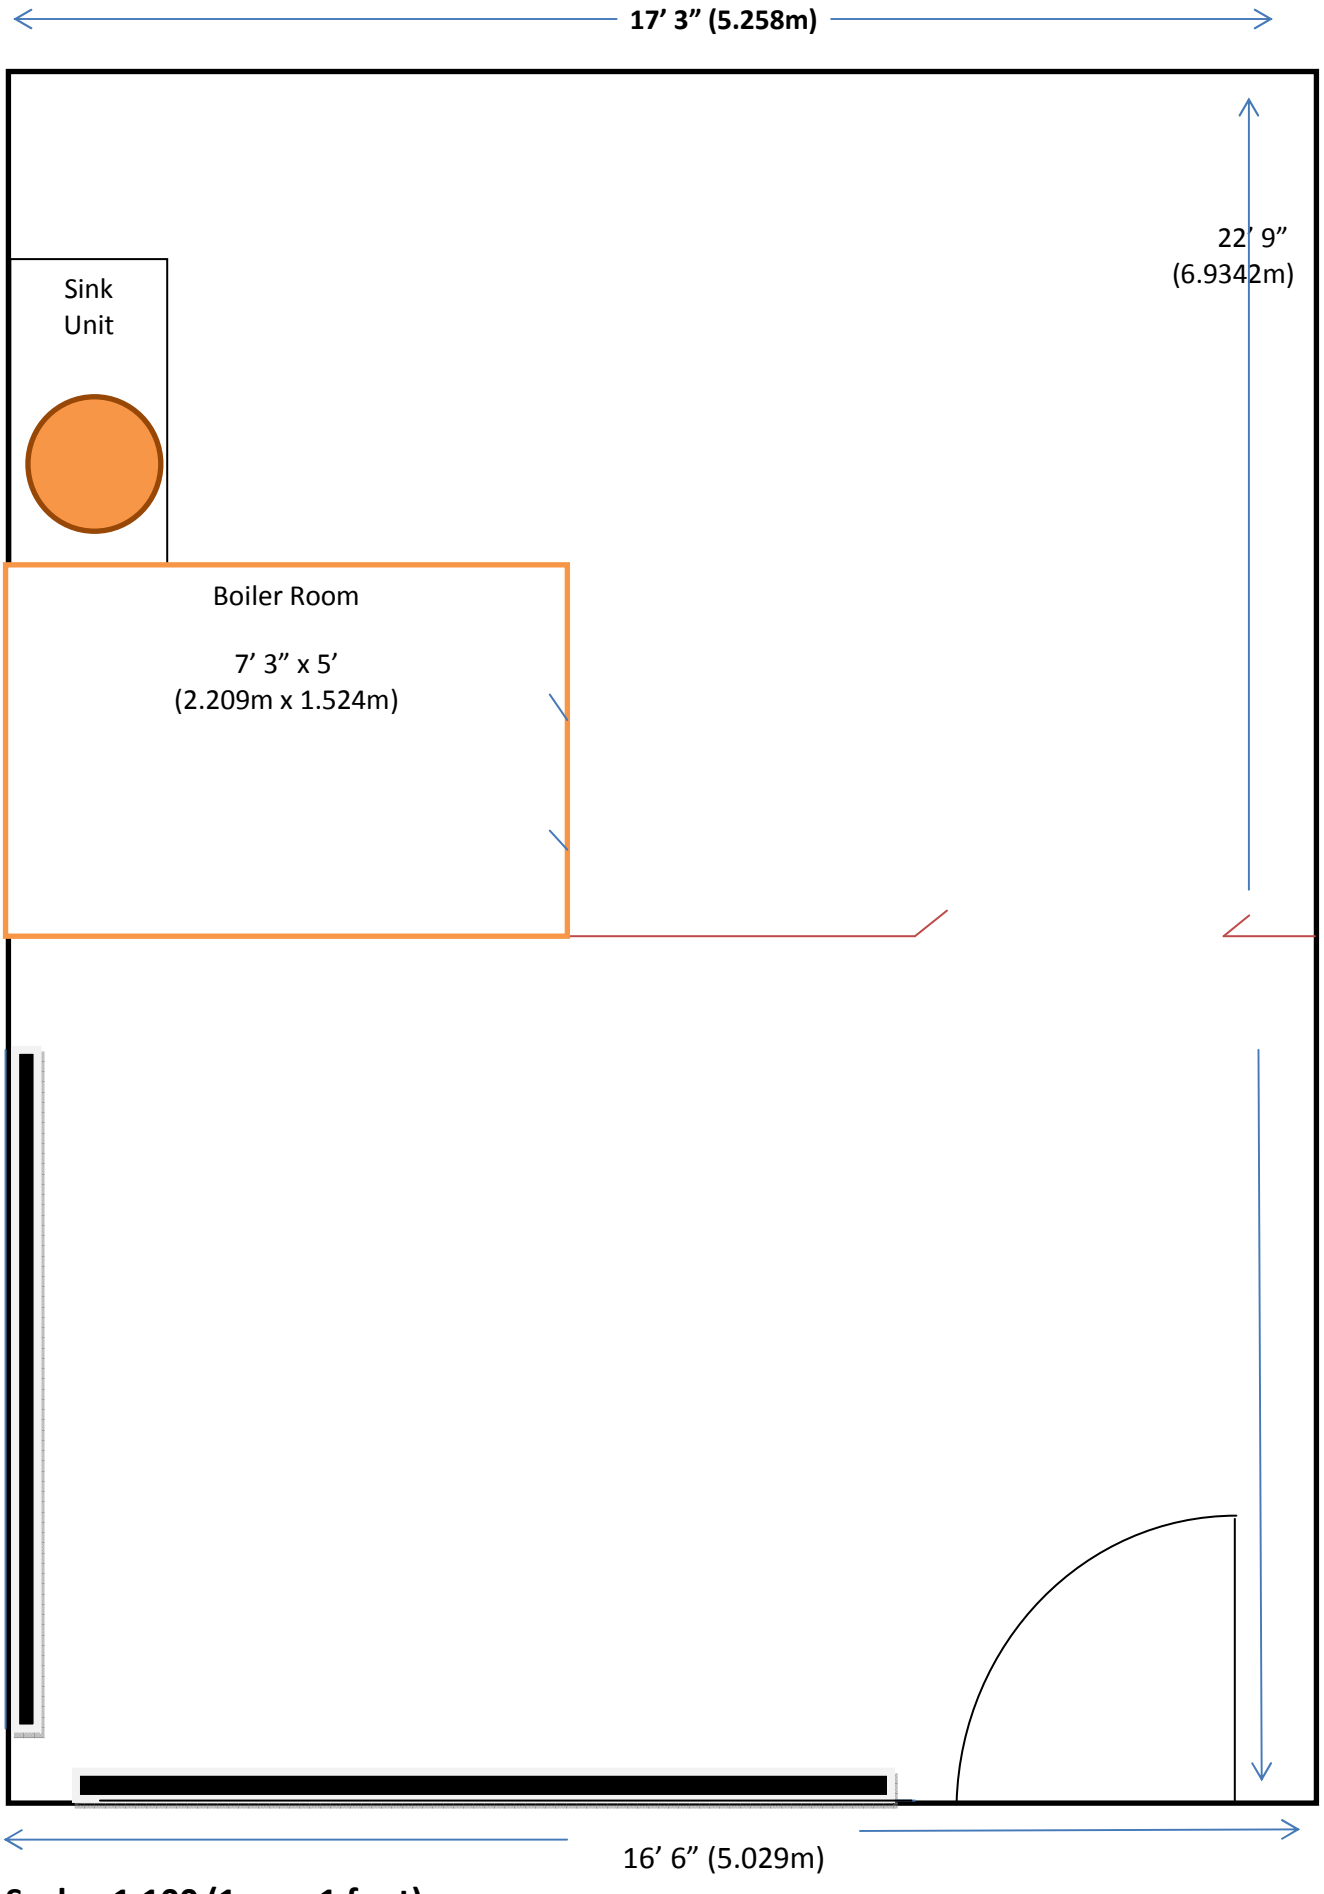

Scale: 1:100 (1cm = 1 foot)