
John F. Lomas. M.R.I.C.S., M.B.Eng
Rothbury
Chapel Road
Hayfield
High Peak SK22 2JF
Tel. 01663 745186

HPK/2012/0105
COUNCIL
14 FEB 2012

site plan

1:500

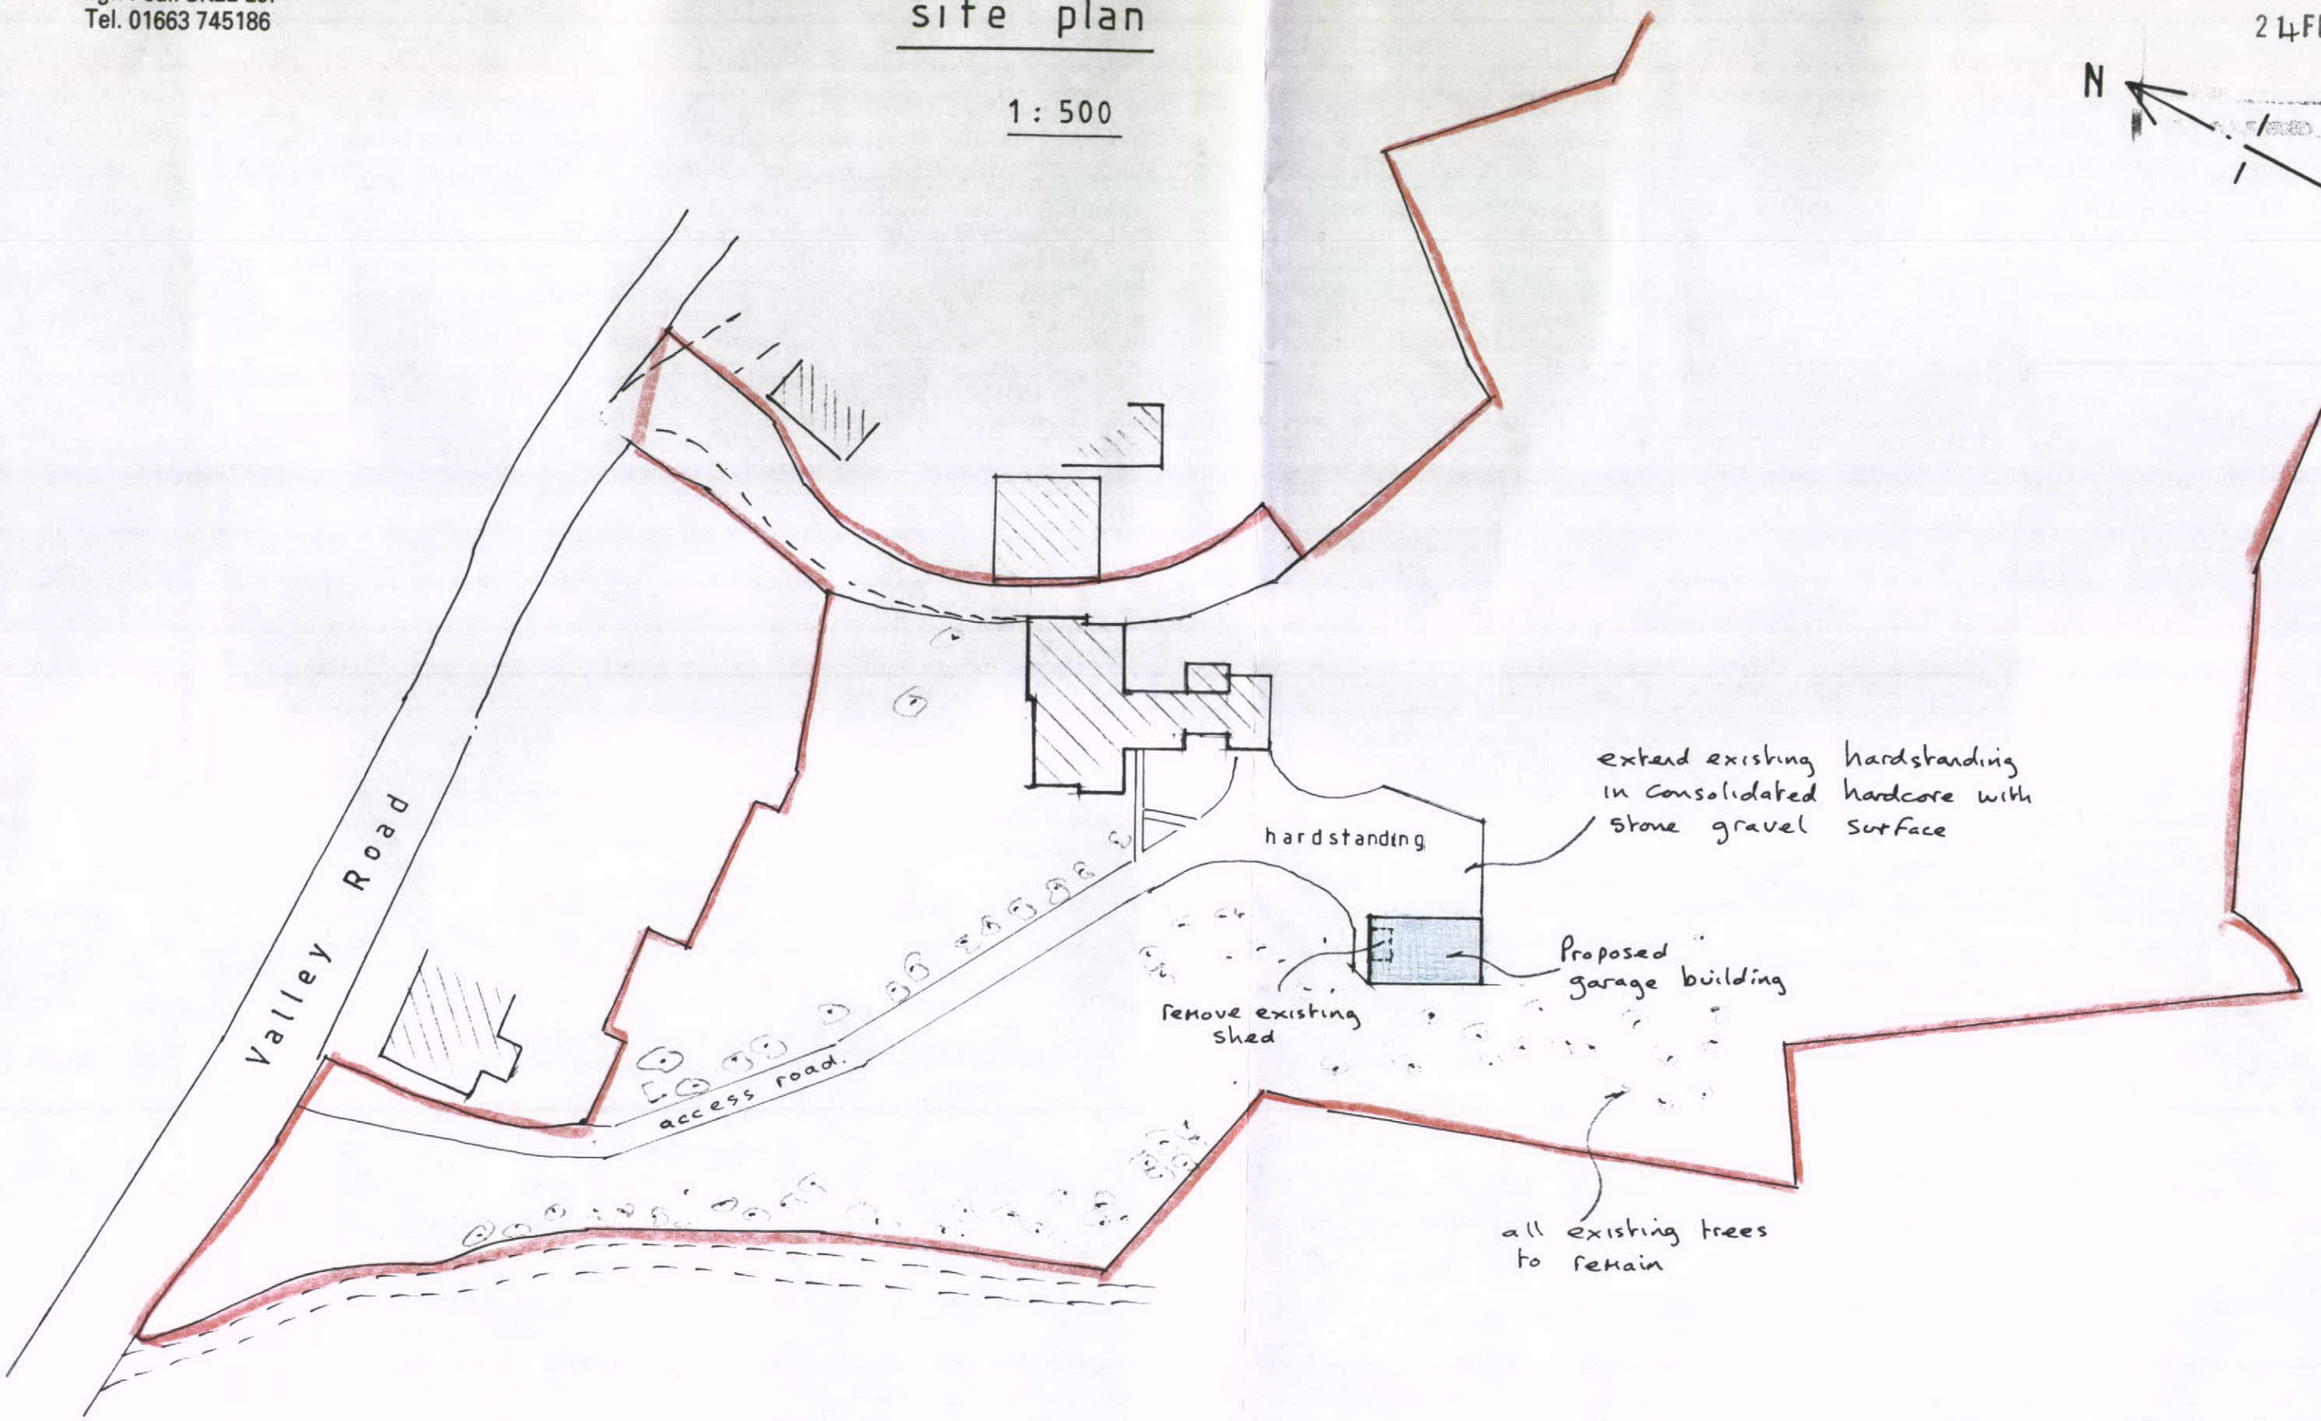

drg no 12·2/2