
HPK/2012/0105

drg no 12-1/2

24 FEB 2012

John F. Lomas. M.R.I.C.S., M.B.Eng
Rothbury
Chapel Road
Hayfield
High Peak SK22 2JF
Tel. 01663 745186

0 1 2 3 4 5 6 7m

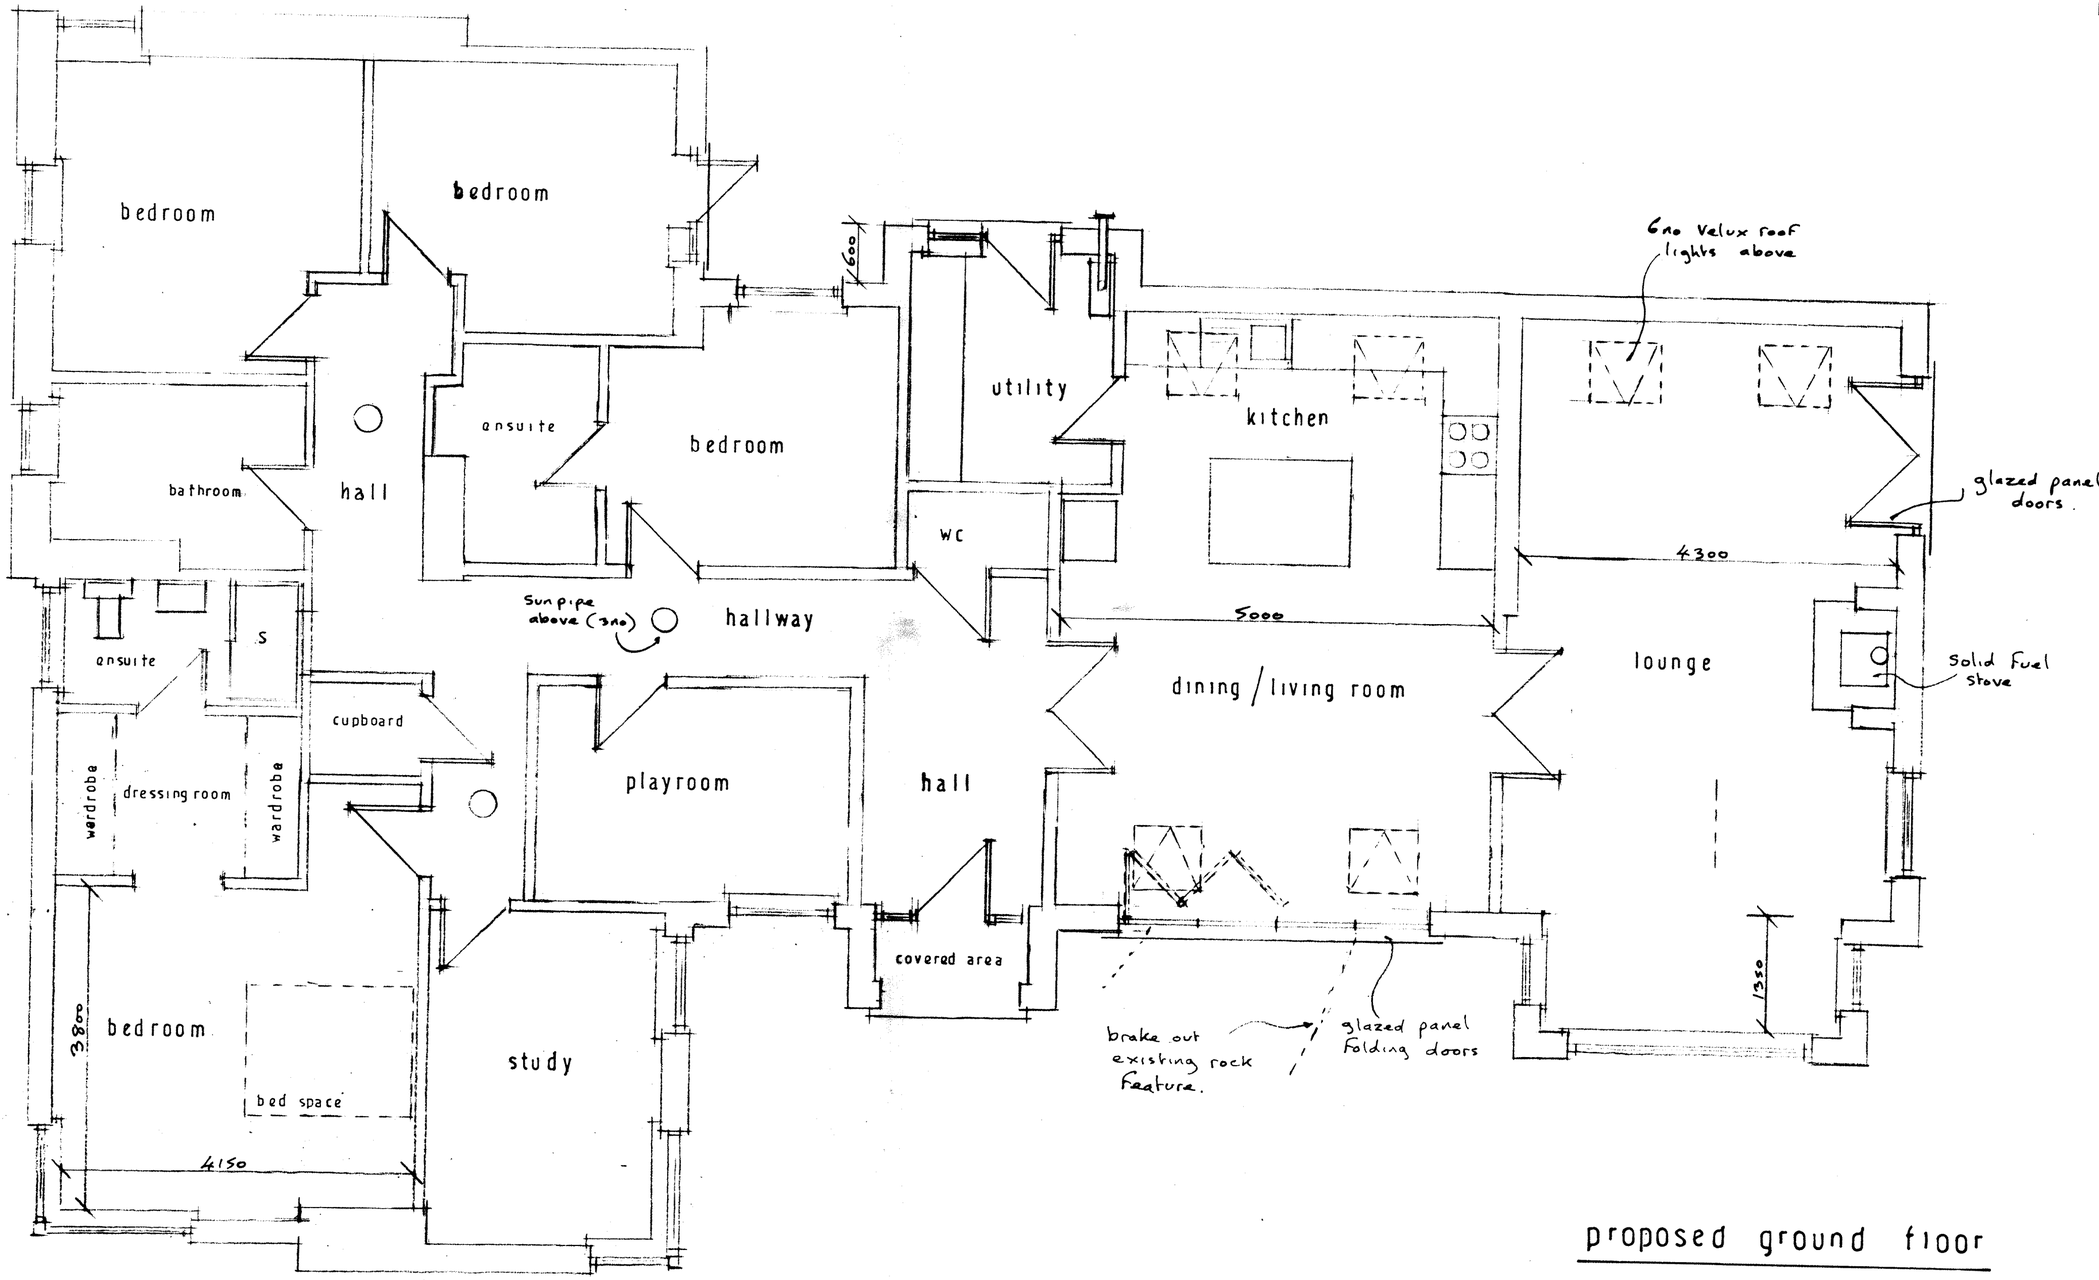

proposed ground floor

1:50