
John F. Lomas. M.R.I.C.S., M.B.Eng
Rothbury
Chapel Road
Hayfield
High Peak SK22 2JF
Tel. 01663 745186

drg no 12 · 1/4A

54 Brown Edge Road, Buxton

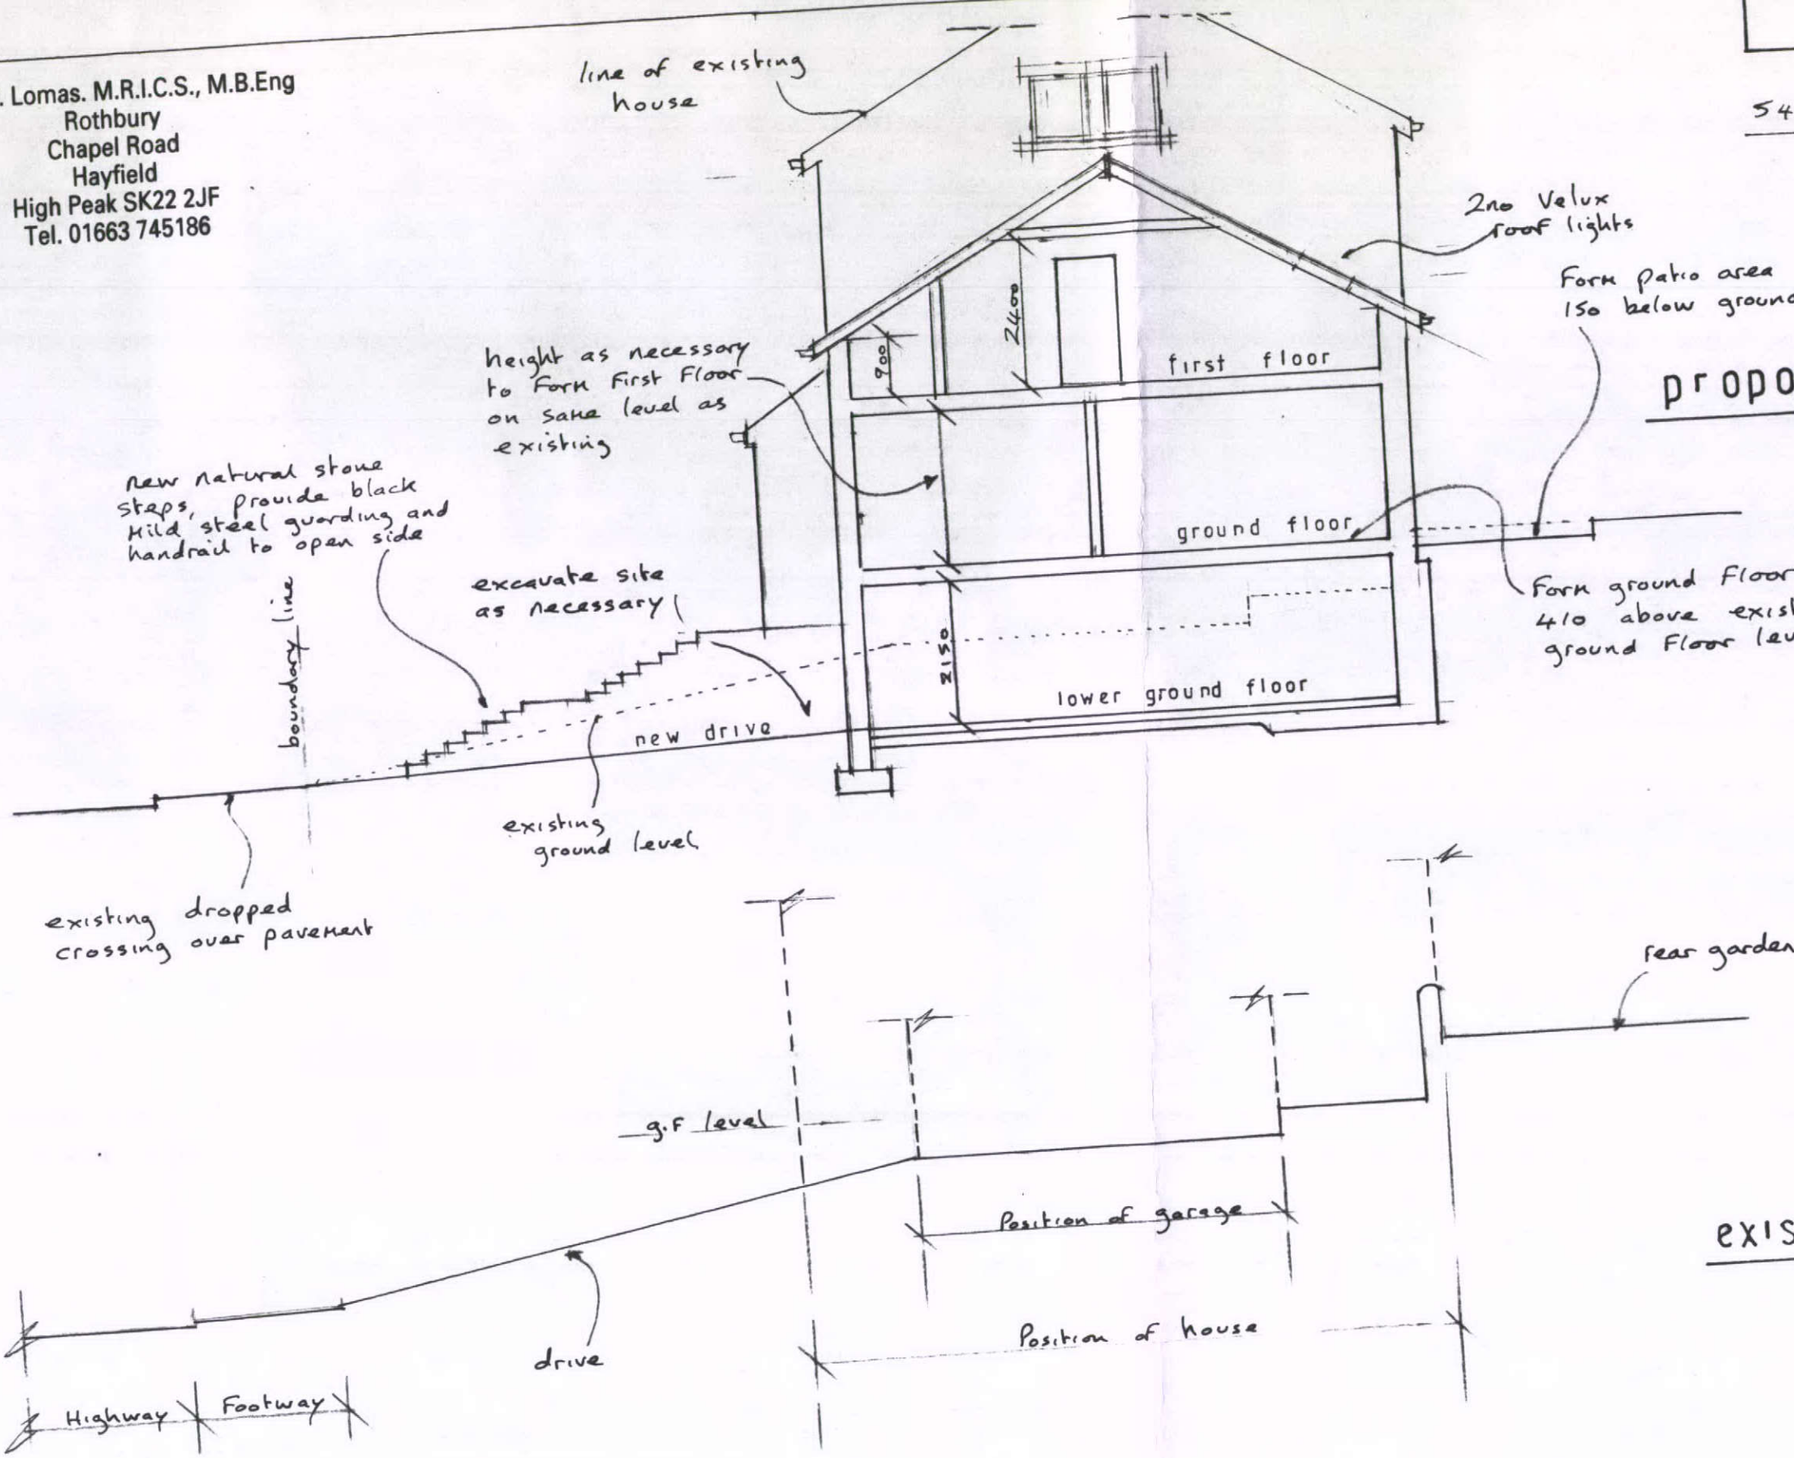

proposed site section

1 : 100

existing site section

1 : 100