HPK/2012/0208

SHEET 4.

03 APR 2012

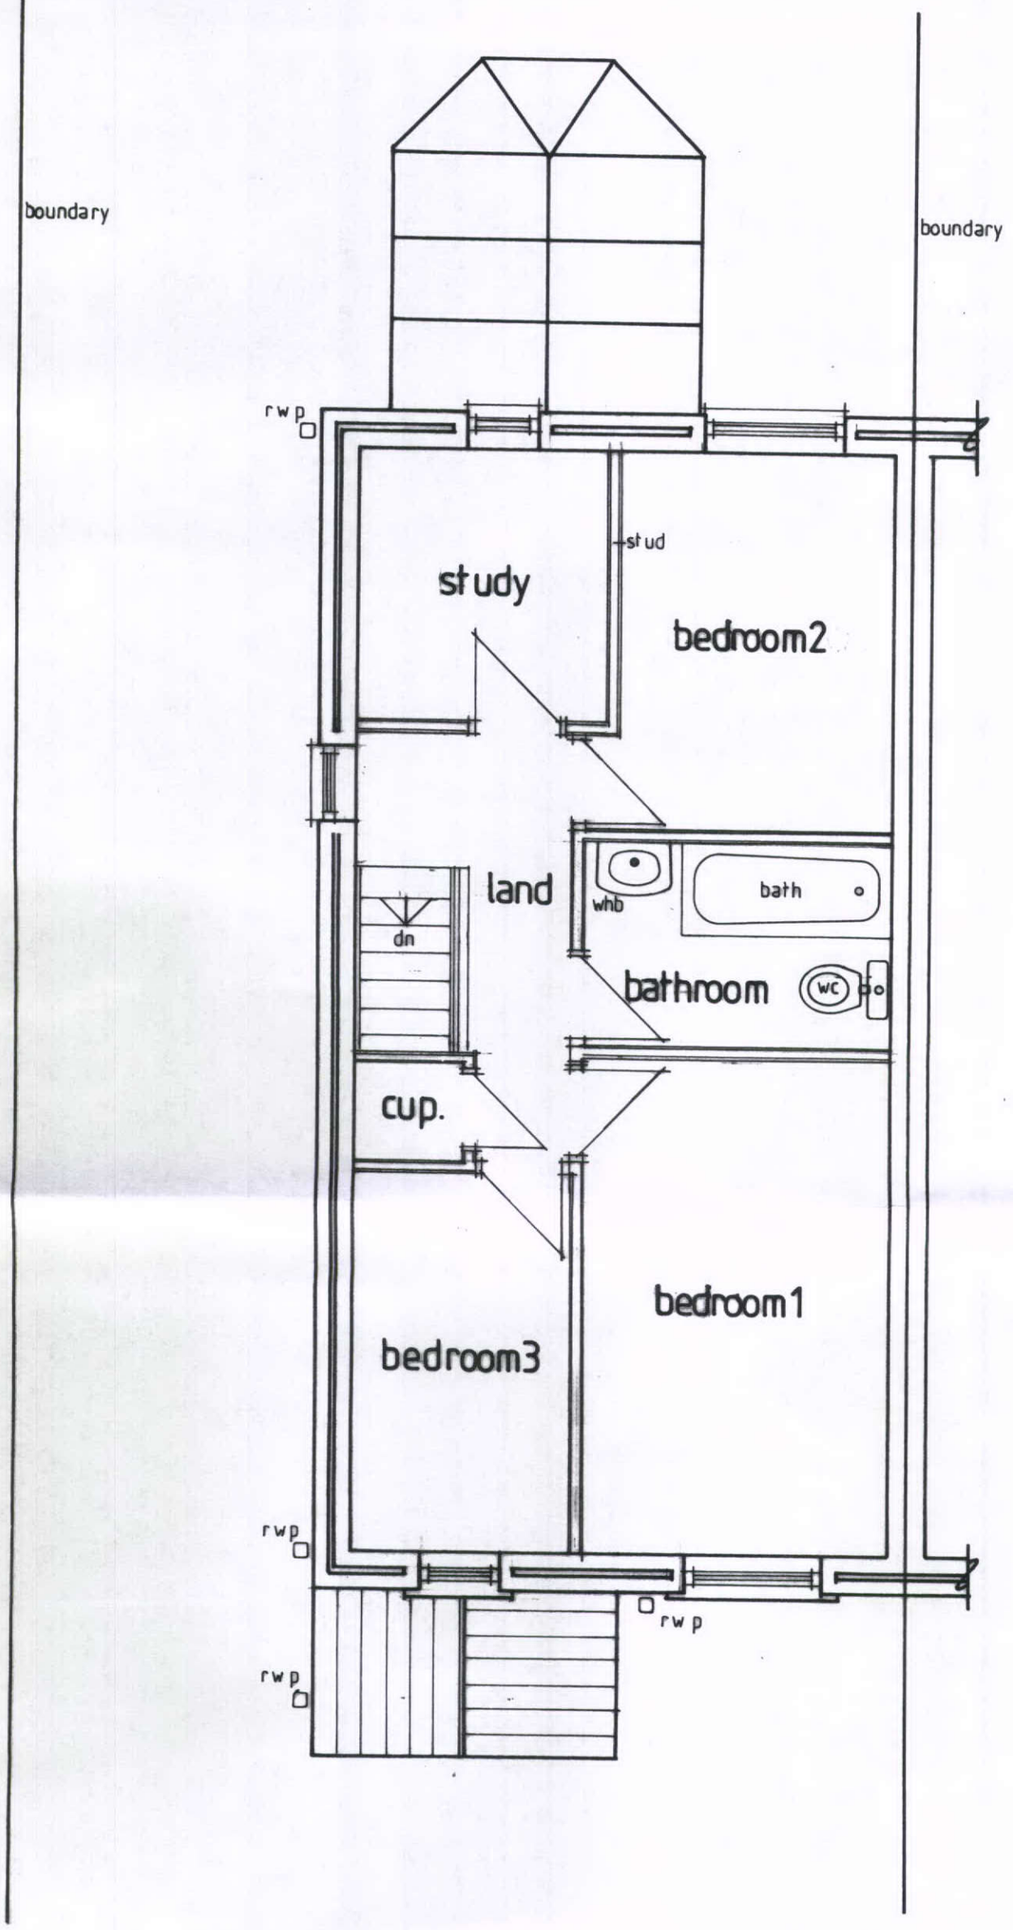

EXISTING FIRST FLOOR PLAN.