HPK/2012/0208

SHEET 3.

03 APR 2012

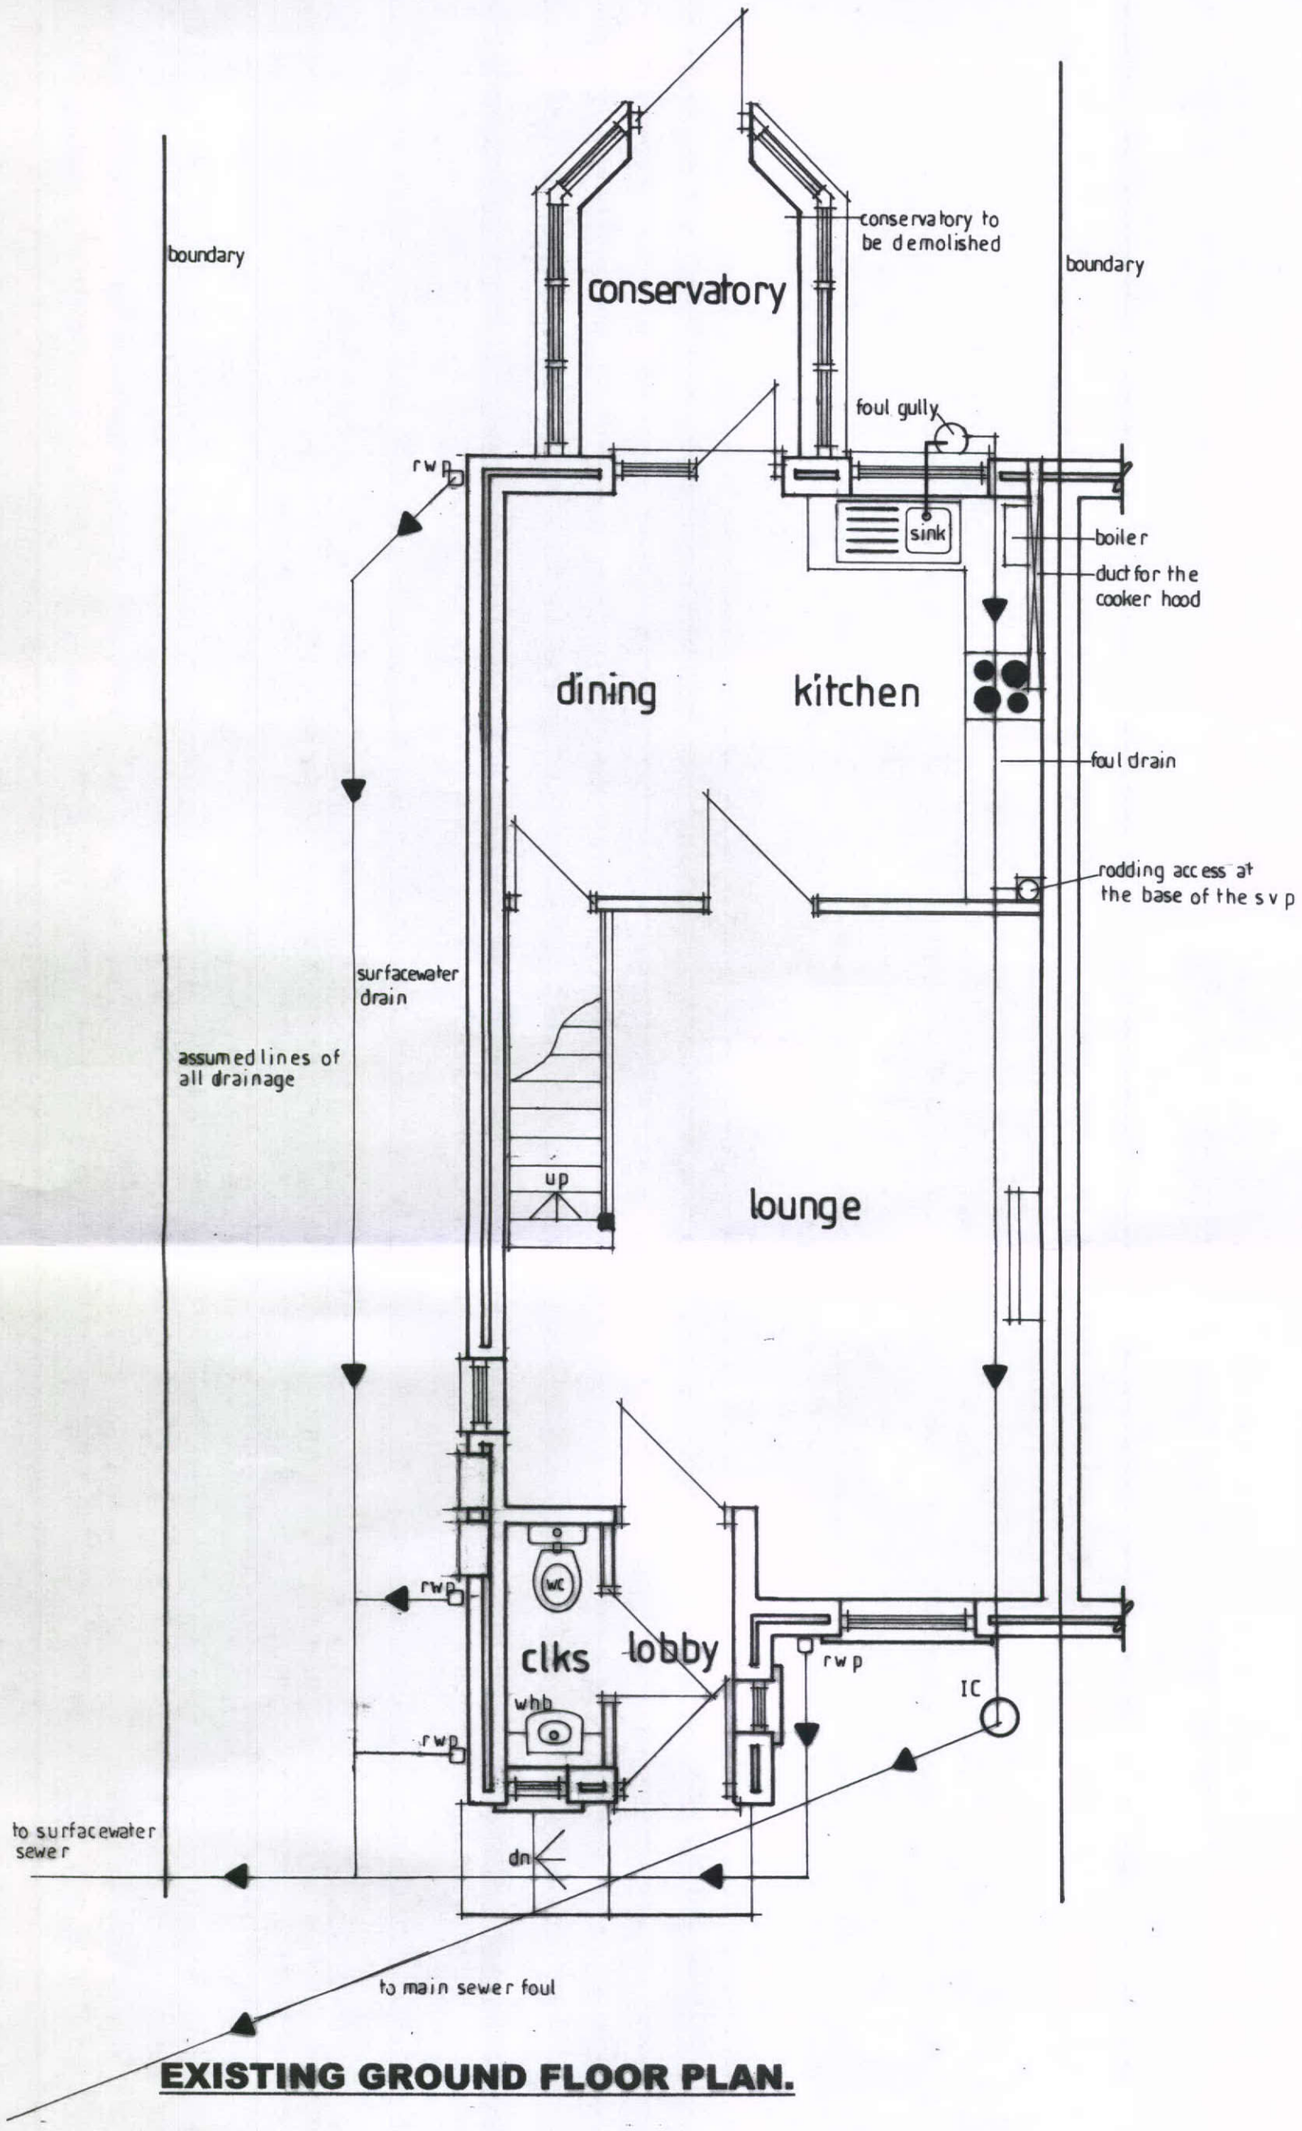

EXISTING GROUND FLOOR PLAN.