HPK/2012/0214

drg no 07·6/7

John F. Lomas, M.R.I.C.S. M.B.Eng
Rothbury
Chapel Road
Hayfield
High Peak SK22 2JF
Tel. 01663 745186

10 APR 2012

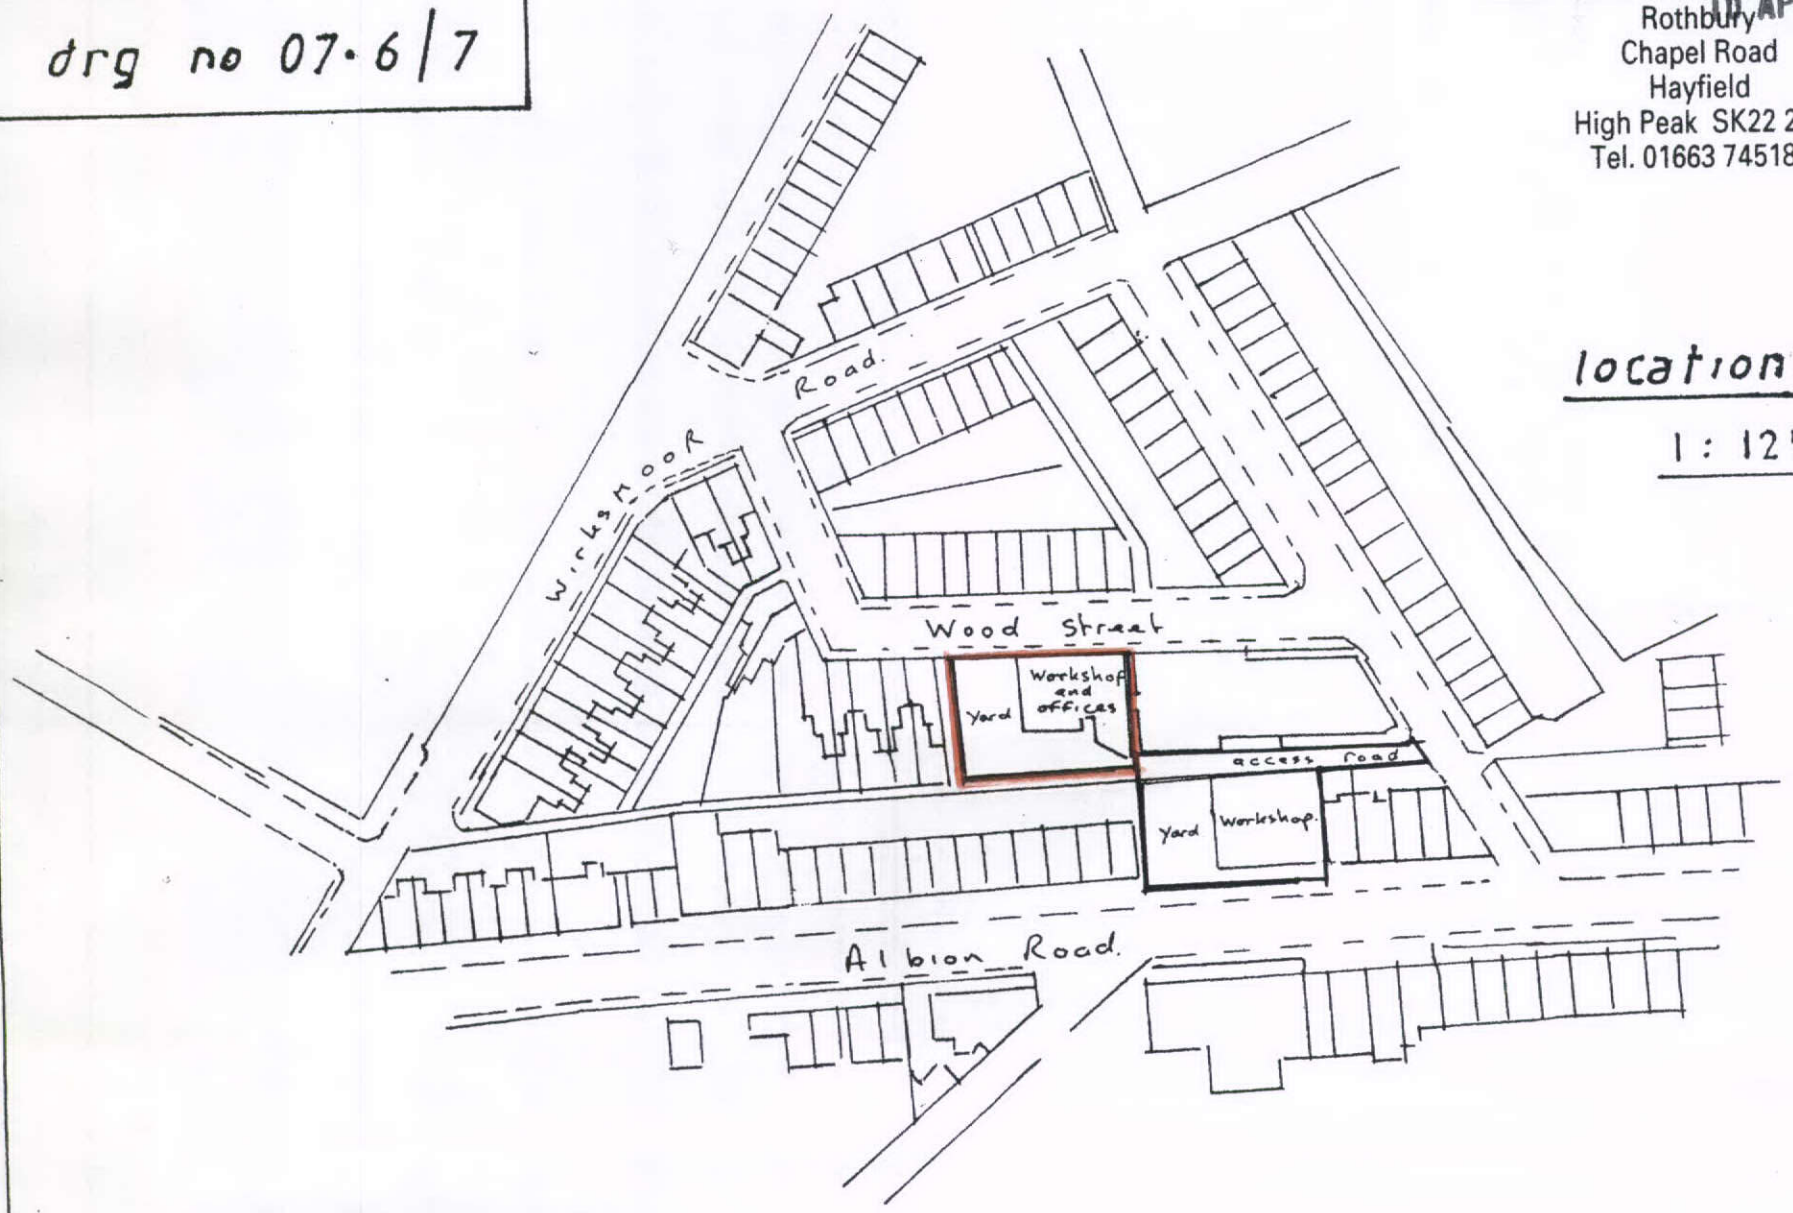

location

1 : 1250