HPK/2012/0214
10 APR 2012

John F. Lomas, M.R.I.C.S., M.B.Eng
Rothbury
Chapel Road
Hayfield
High Peak SK22 2JF
Tel. 01663 745186

drg no 07·6/3A

section BB

1 : 50

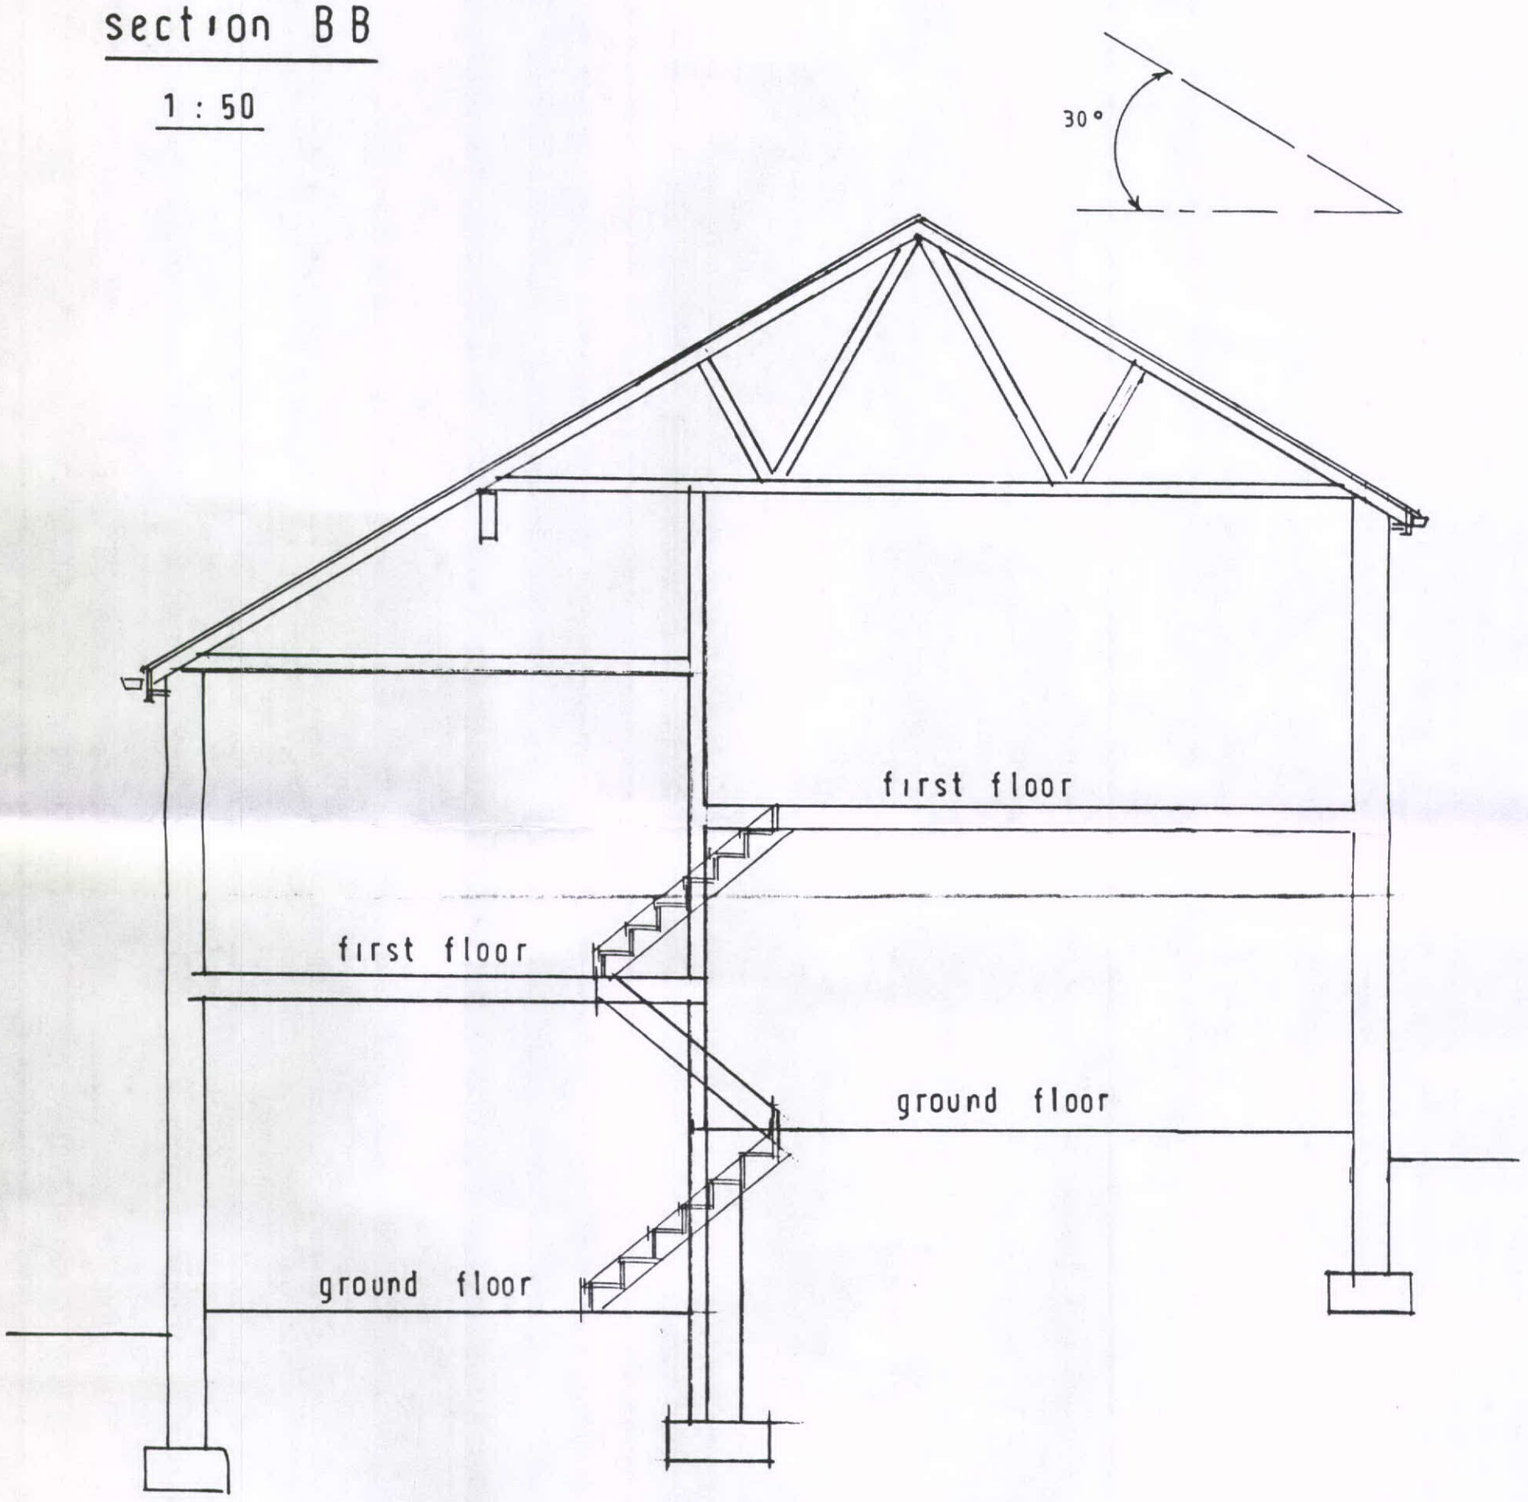

plots 1, 2 & 3