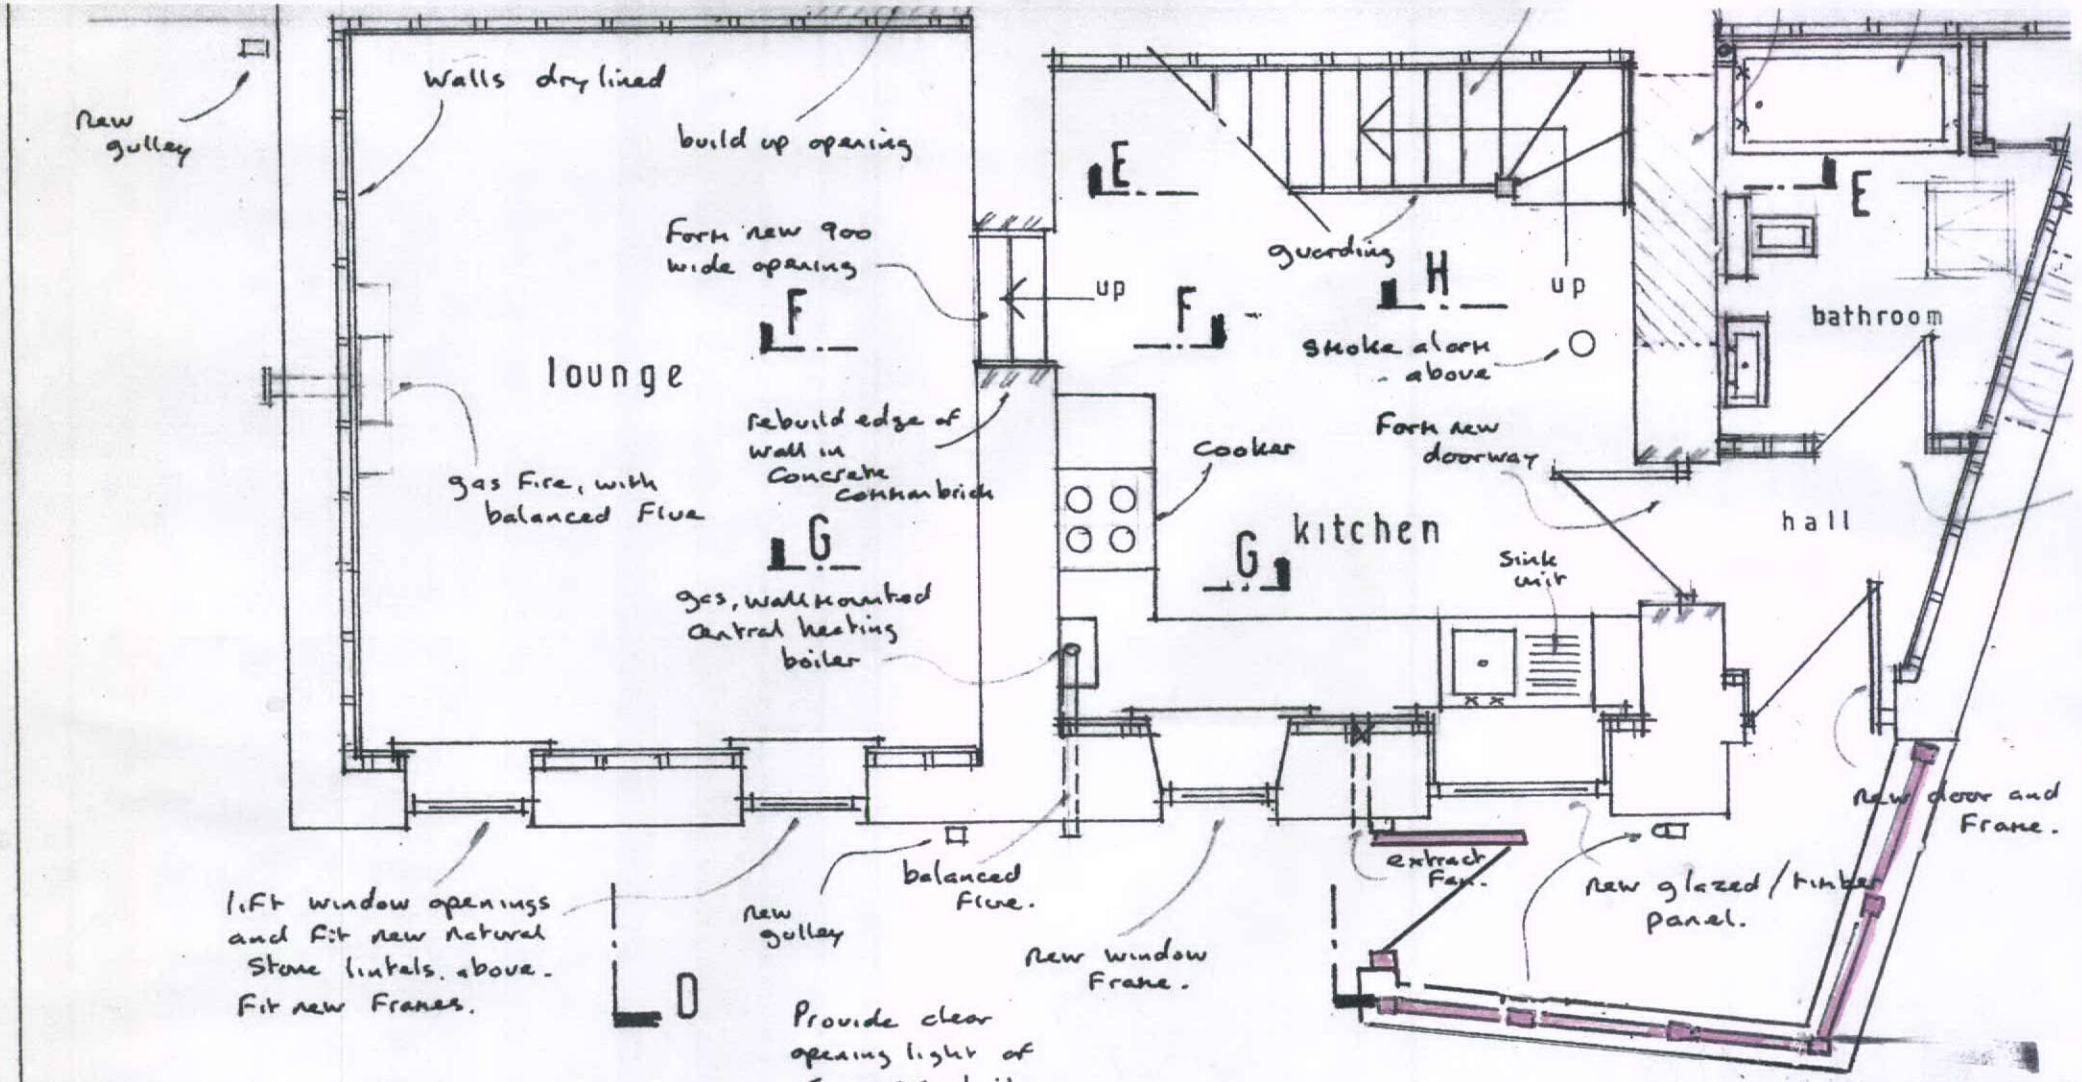

NEW PORCH.

1-50 SCALE.

PROPOSED PLAN.

- 1 MAY 2012

HPK/2012/0170