HPK/2012/0189

02 MAY 2012

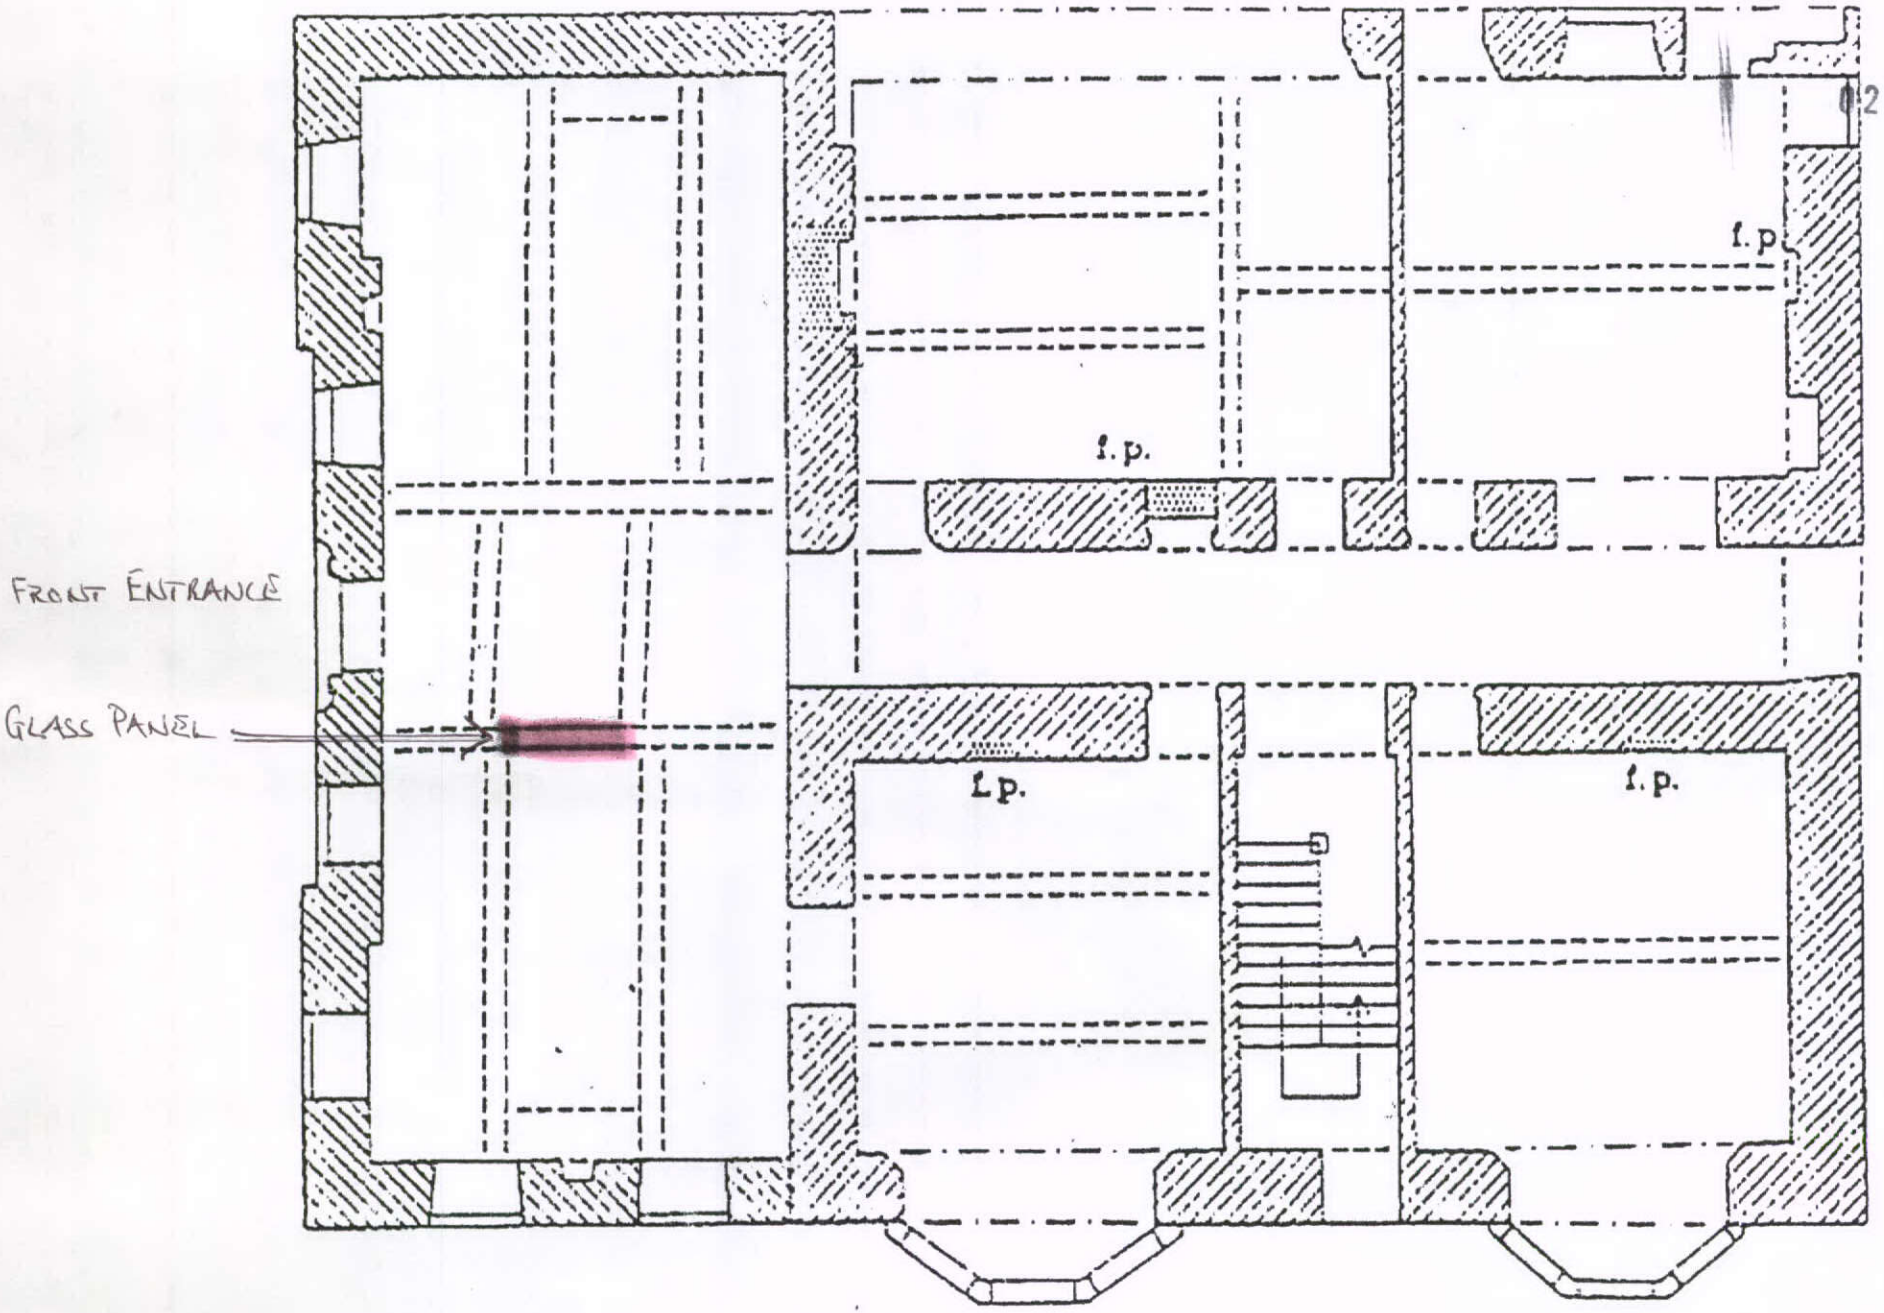

Ground floor plan.

01