HPK/2012/0283
14 MAY 2012

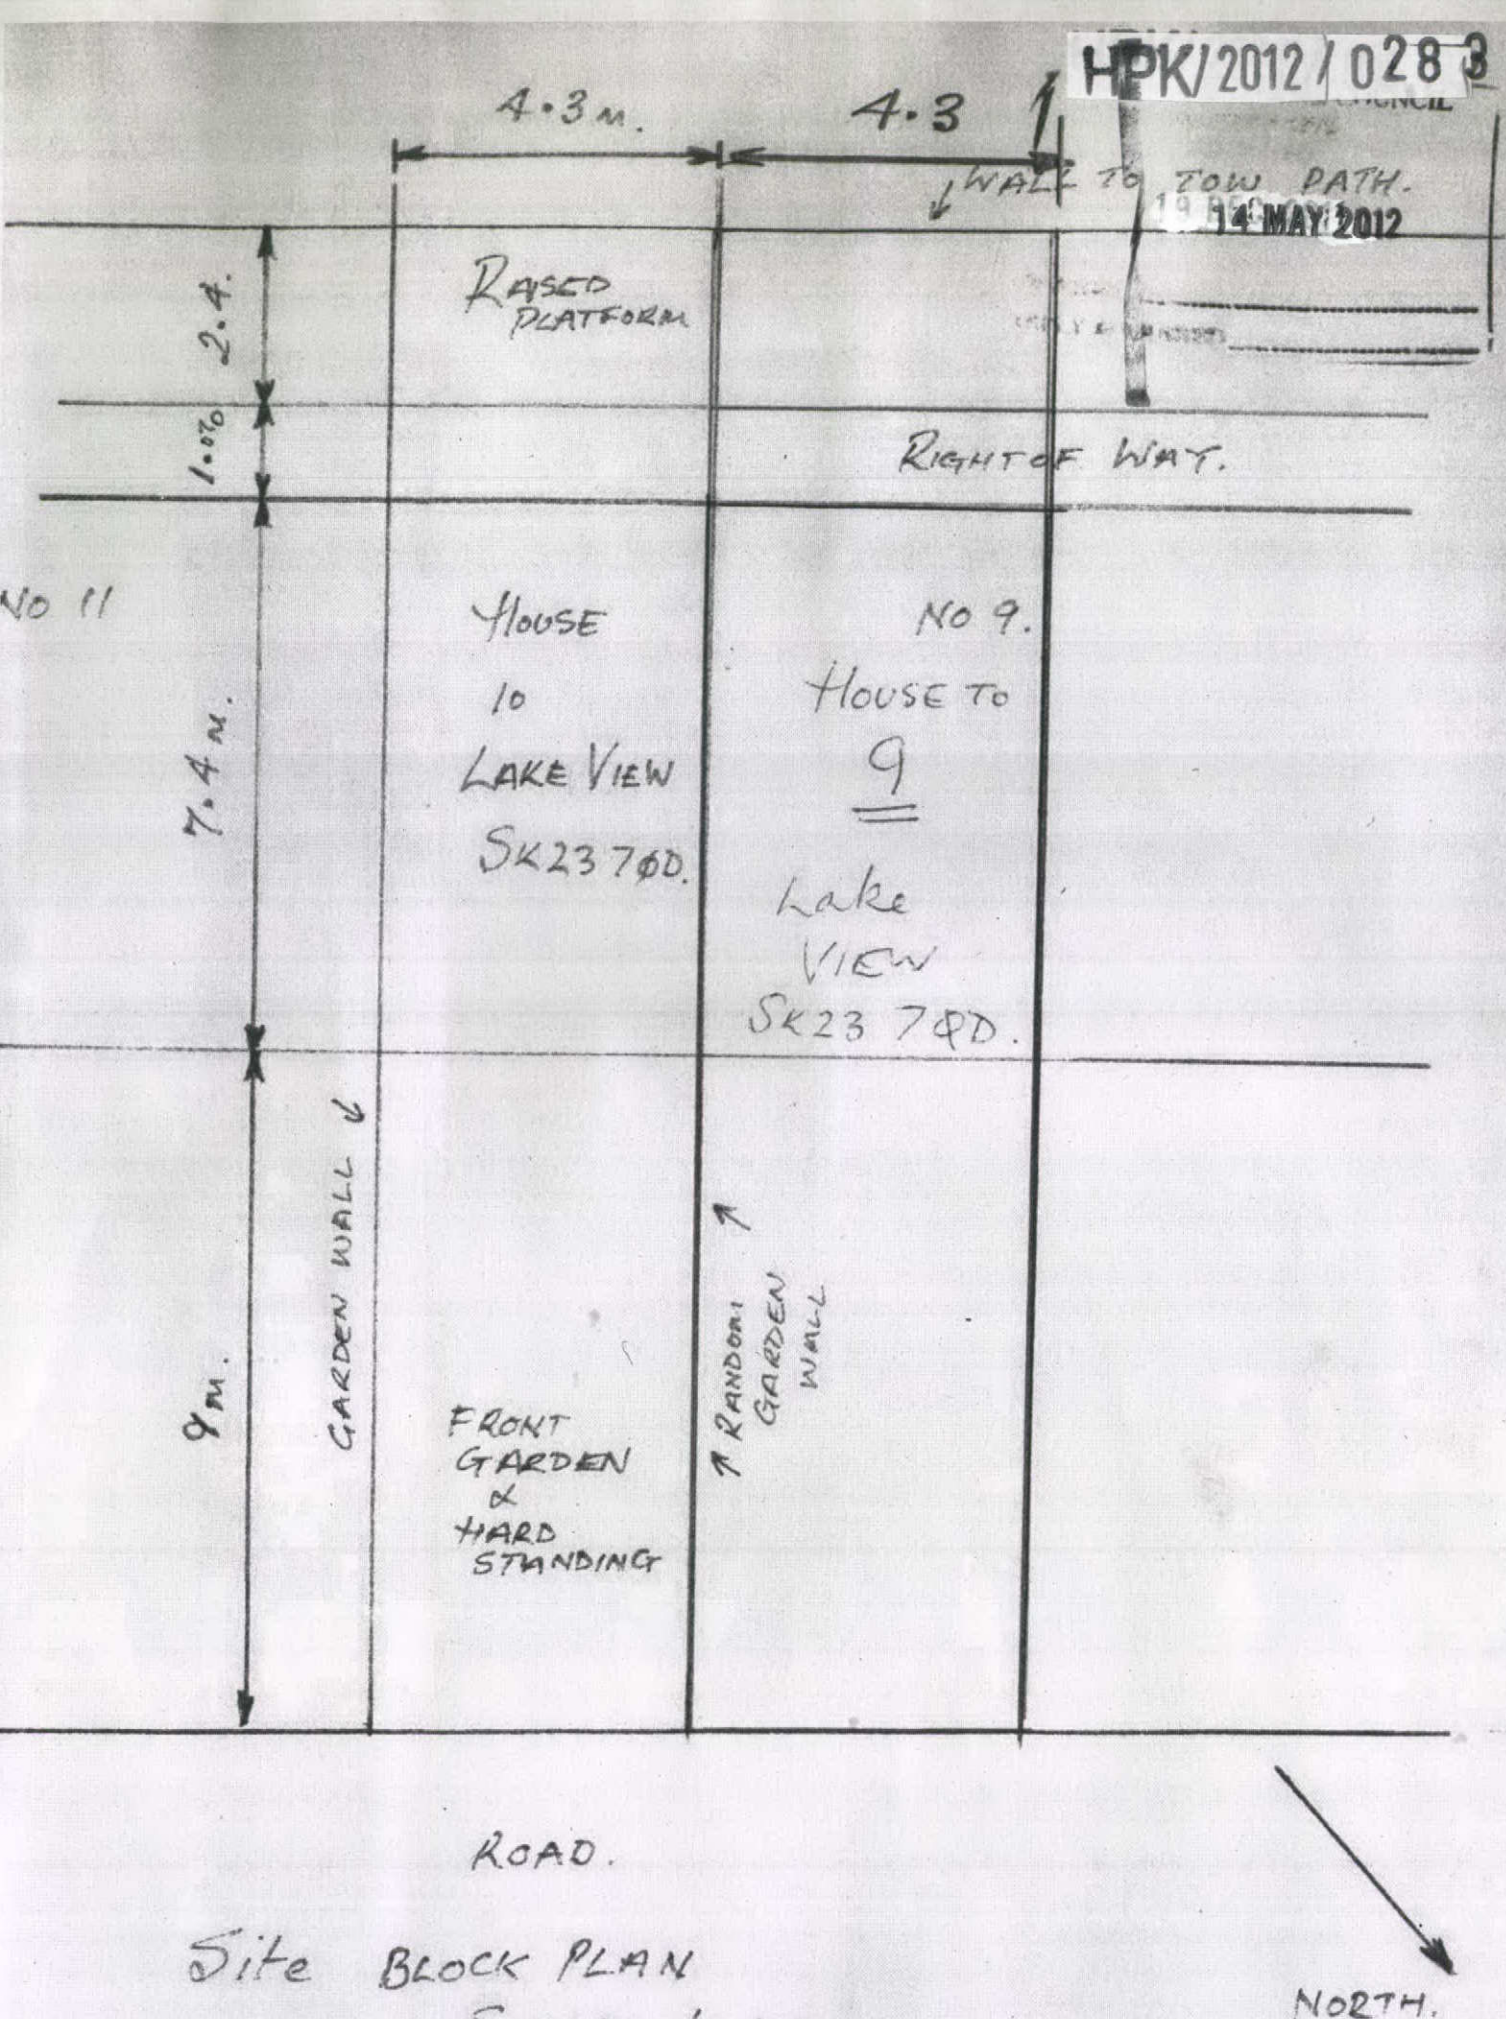

Site BLOCK PLAN
SCALE 1:100.