HPK/2012/0297
04 MAY 2012
CAMplan
camplan.co.uk

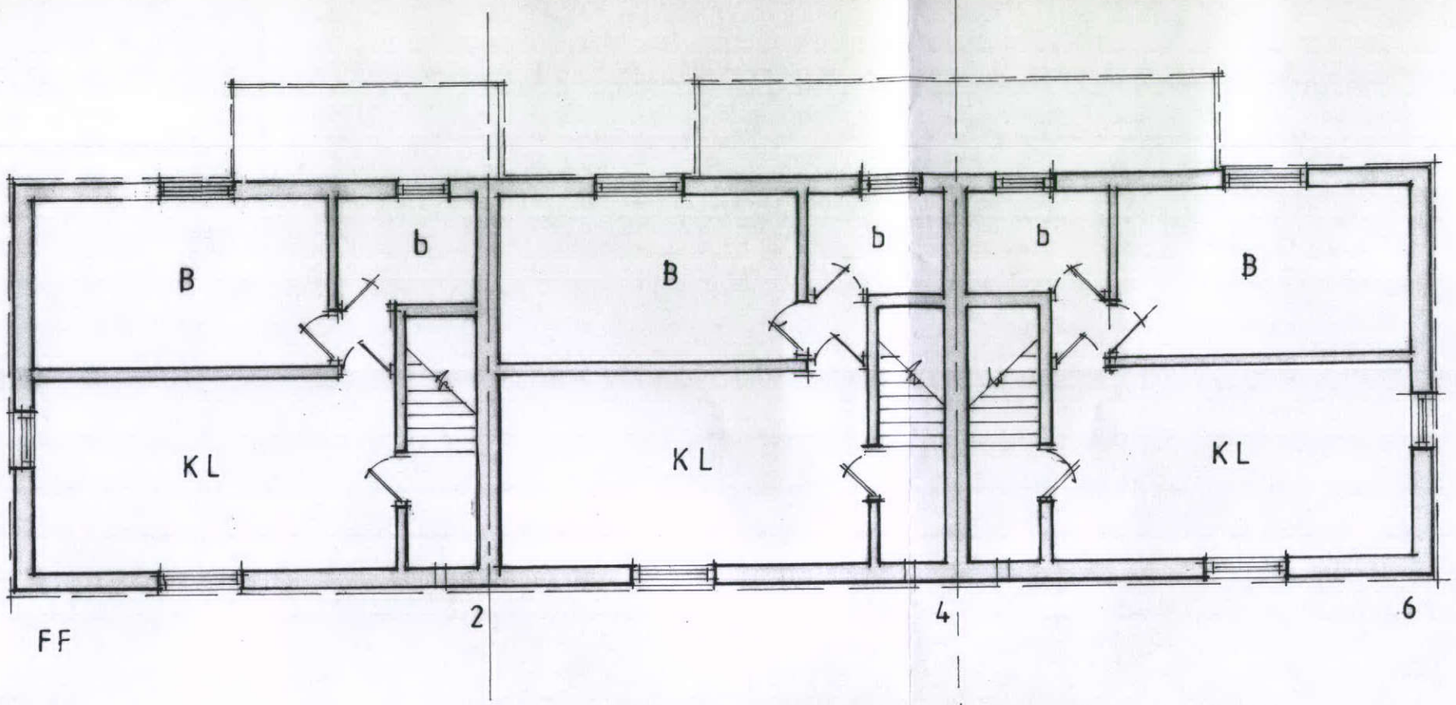

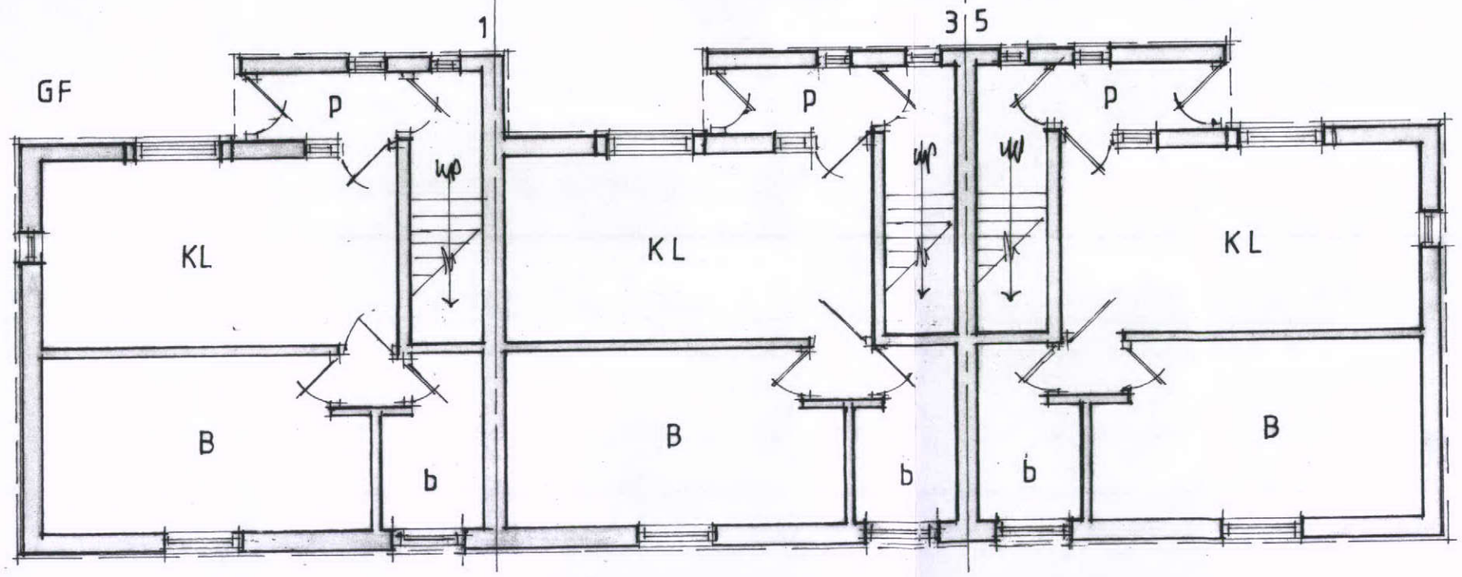

07968 326 332
mark@camplan.co.uk

Site: Roebuck Place Chapel en le Frith	
Description: Floor Plans (1)	
Client: N G Webb	Date: Nov 2011
Scale: 1:100@A3	No: 0132.N.003 A

© CAMplan - DO NOT SCALE: PLANNING PURPOSES ONLY