HPK/2012/0434
08 JUL 2012

John F. Lomas. M.R.I.C.S., M.B.Eng
Rothbury
Chapel Road
Hayfield
High Peak SK22 2JF
Tel. 01663 745186

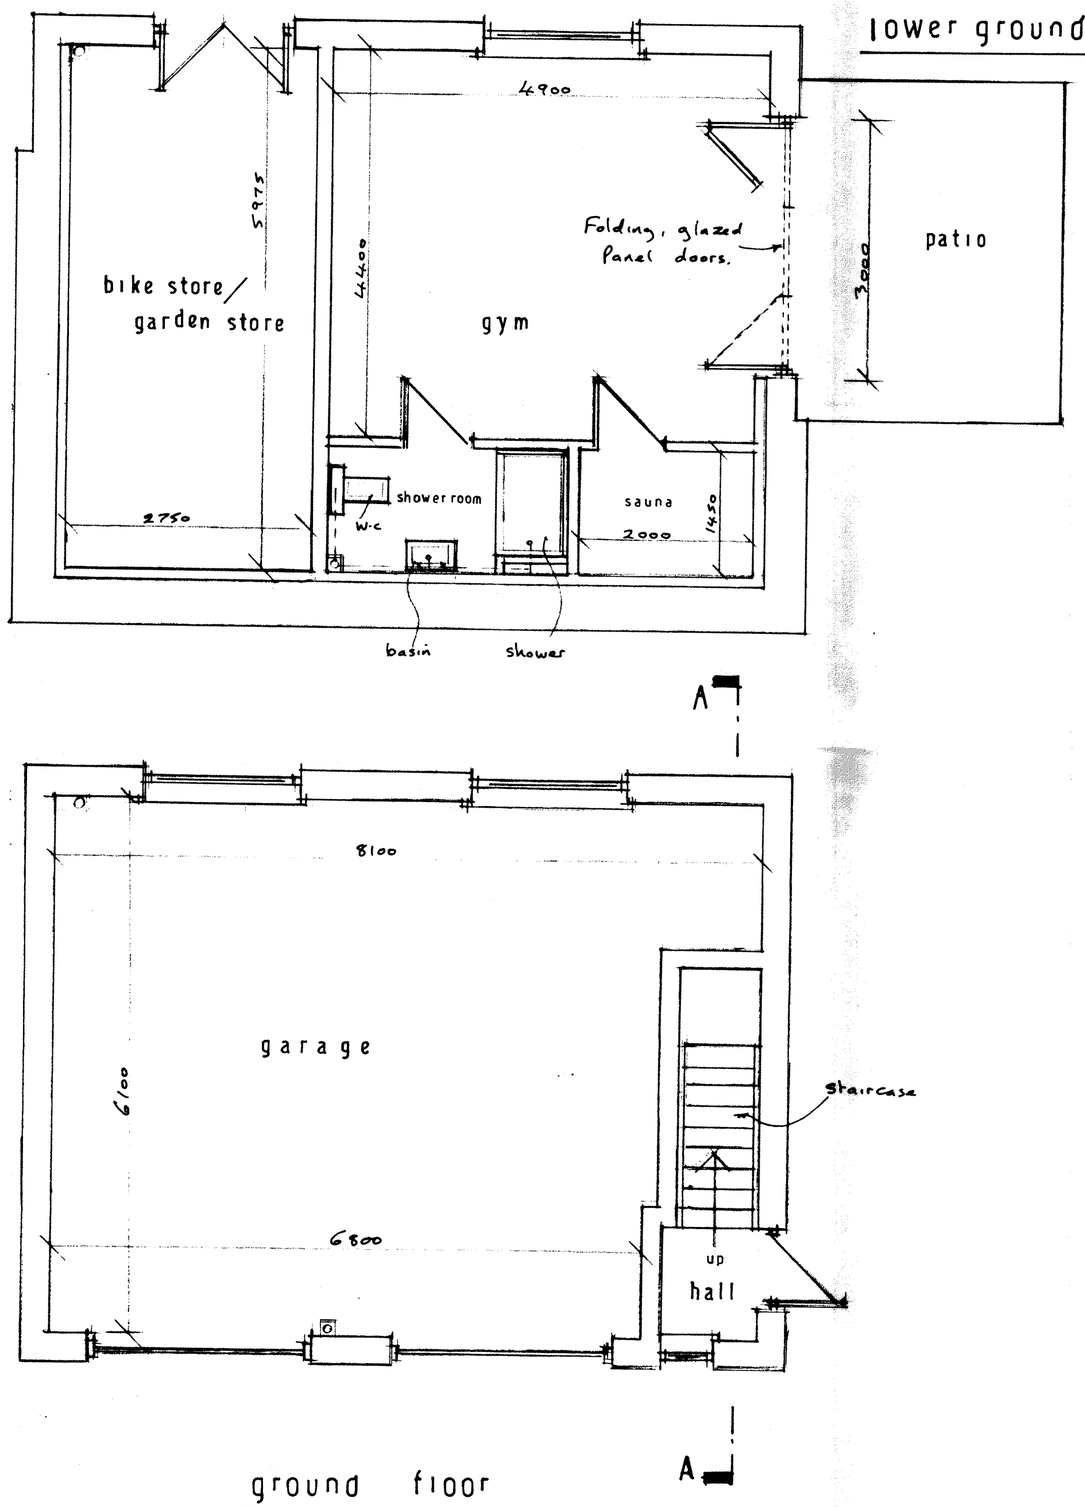

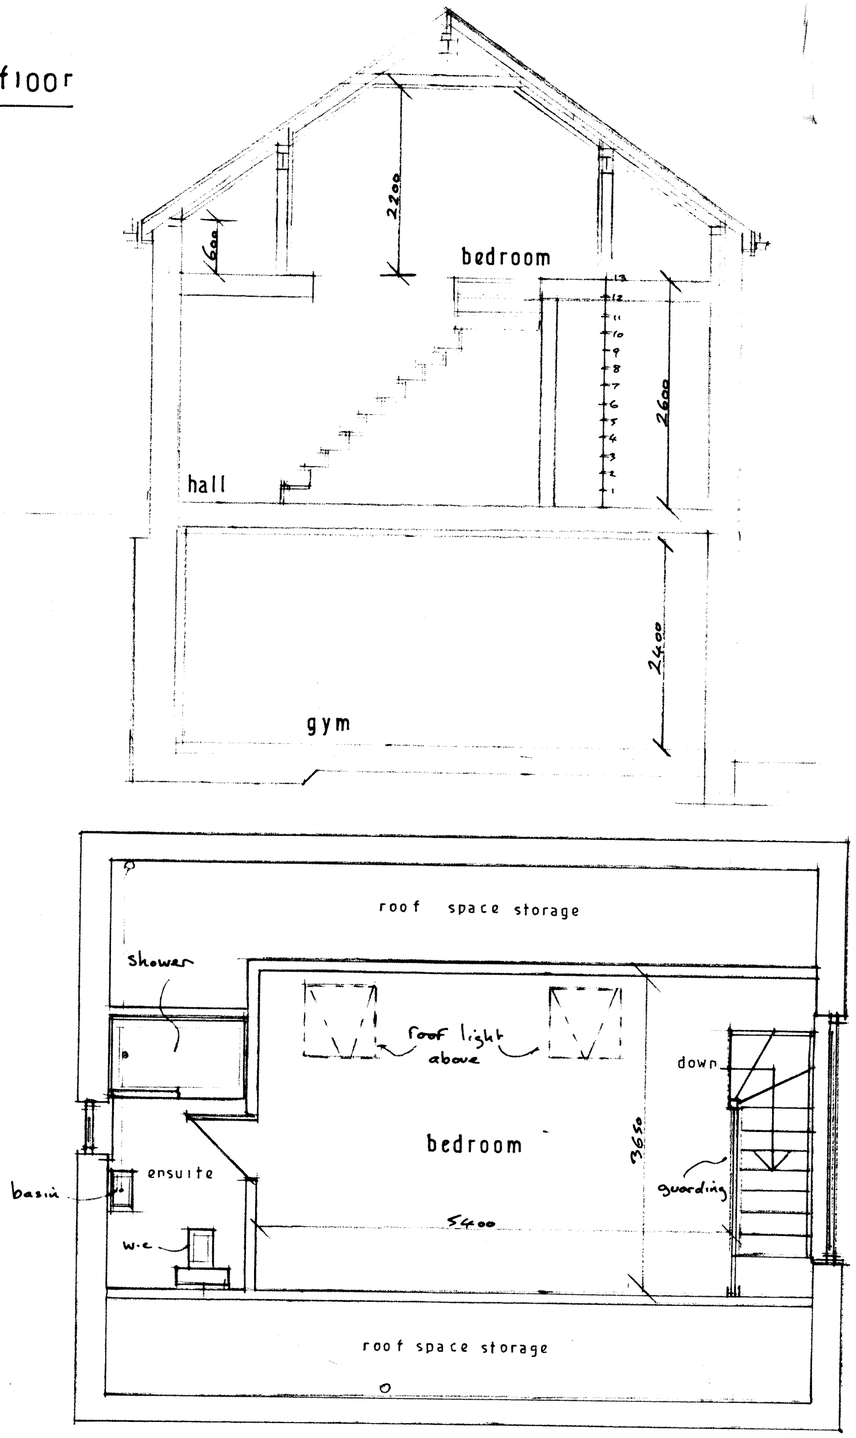

section AA

scale 1 : 50

drg no 12 - 6 / 2