
SHEET 2.

HPK/2012/0417
30 JUL 2012

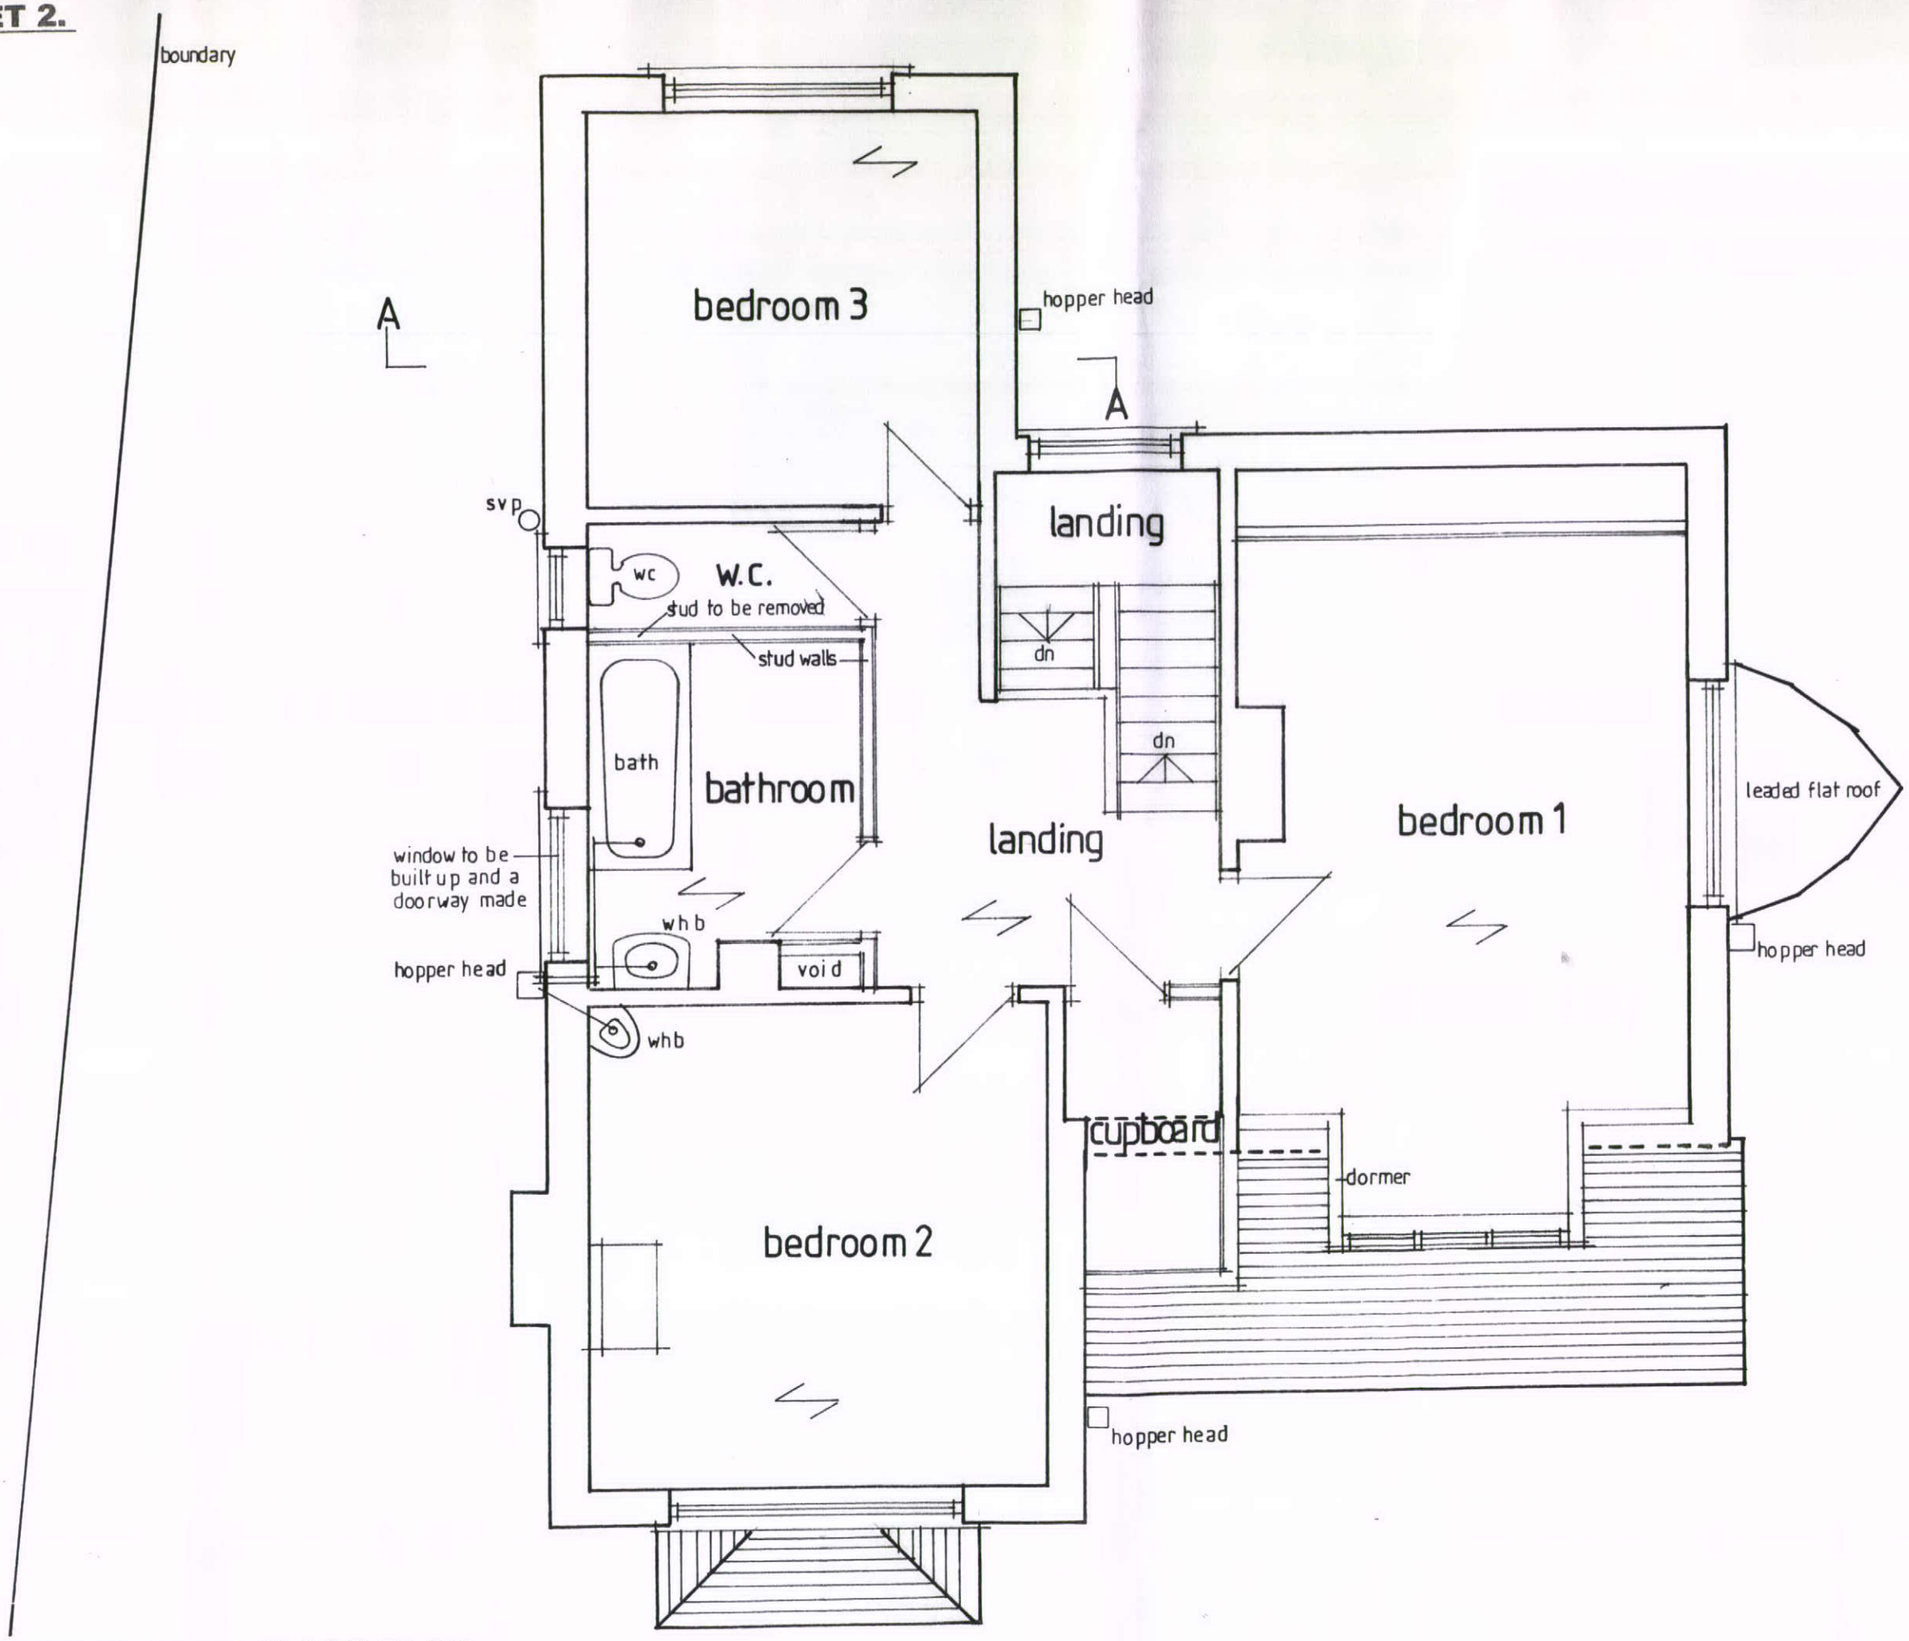

EXISTING FIRST FLOOR PLAN.