HPK/2012/0428


drg no 12·7/2

John F. Lomas. M.R.I.C.S., M.B.Eng
Rothbury
Chapel Road
Hayfield
High Peak SK22 2JF
Tel. 01663 745186

20 JUL 2012

site plan

1 : 200

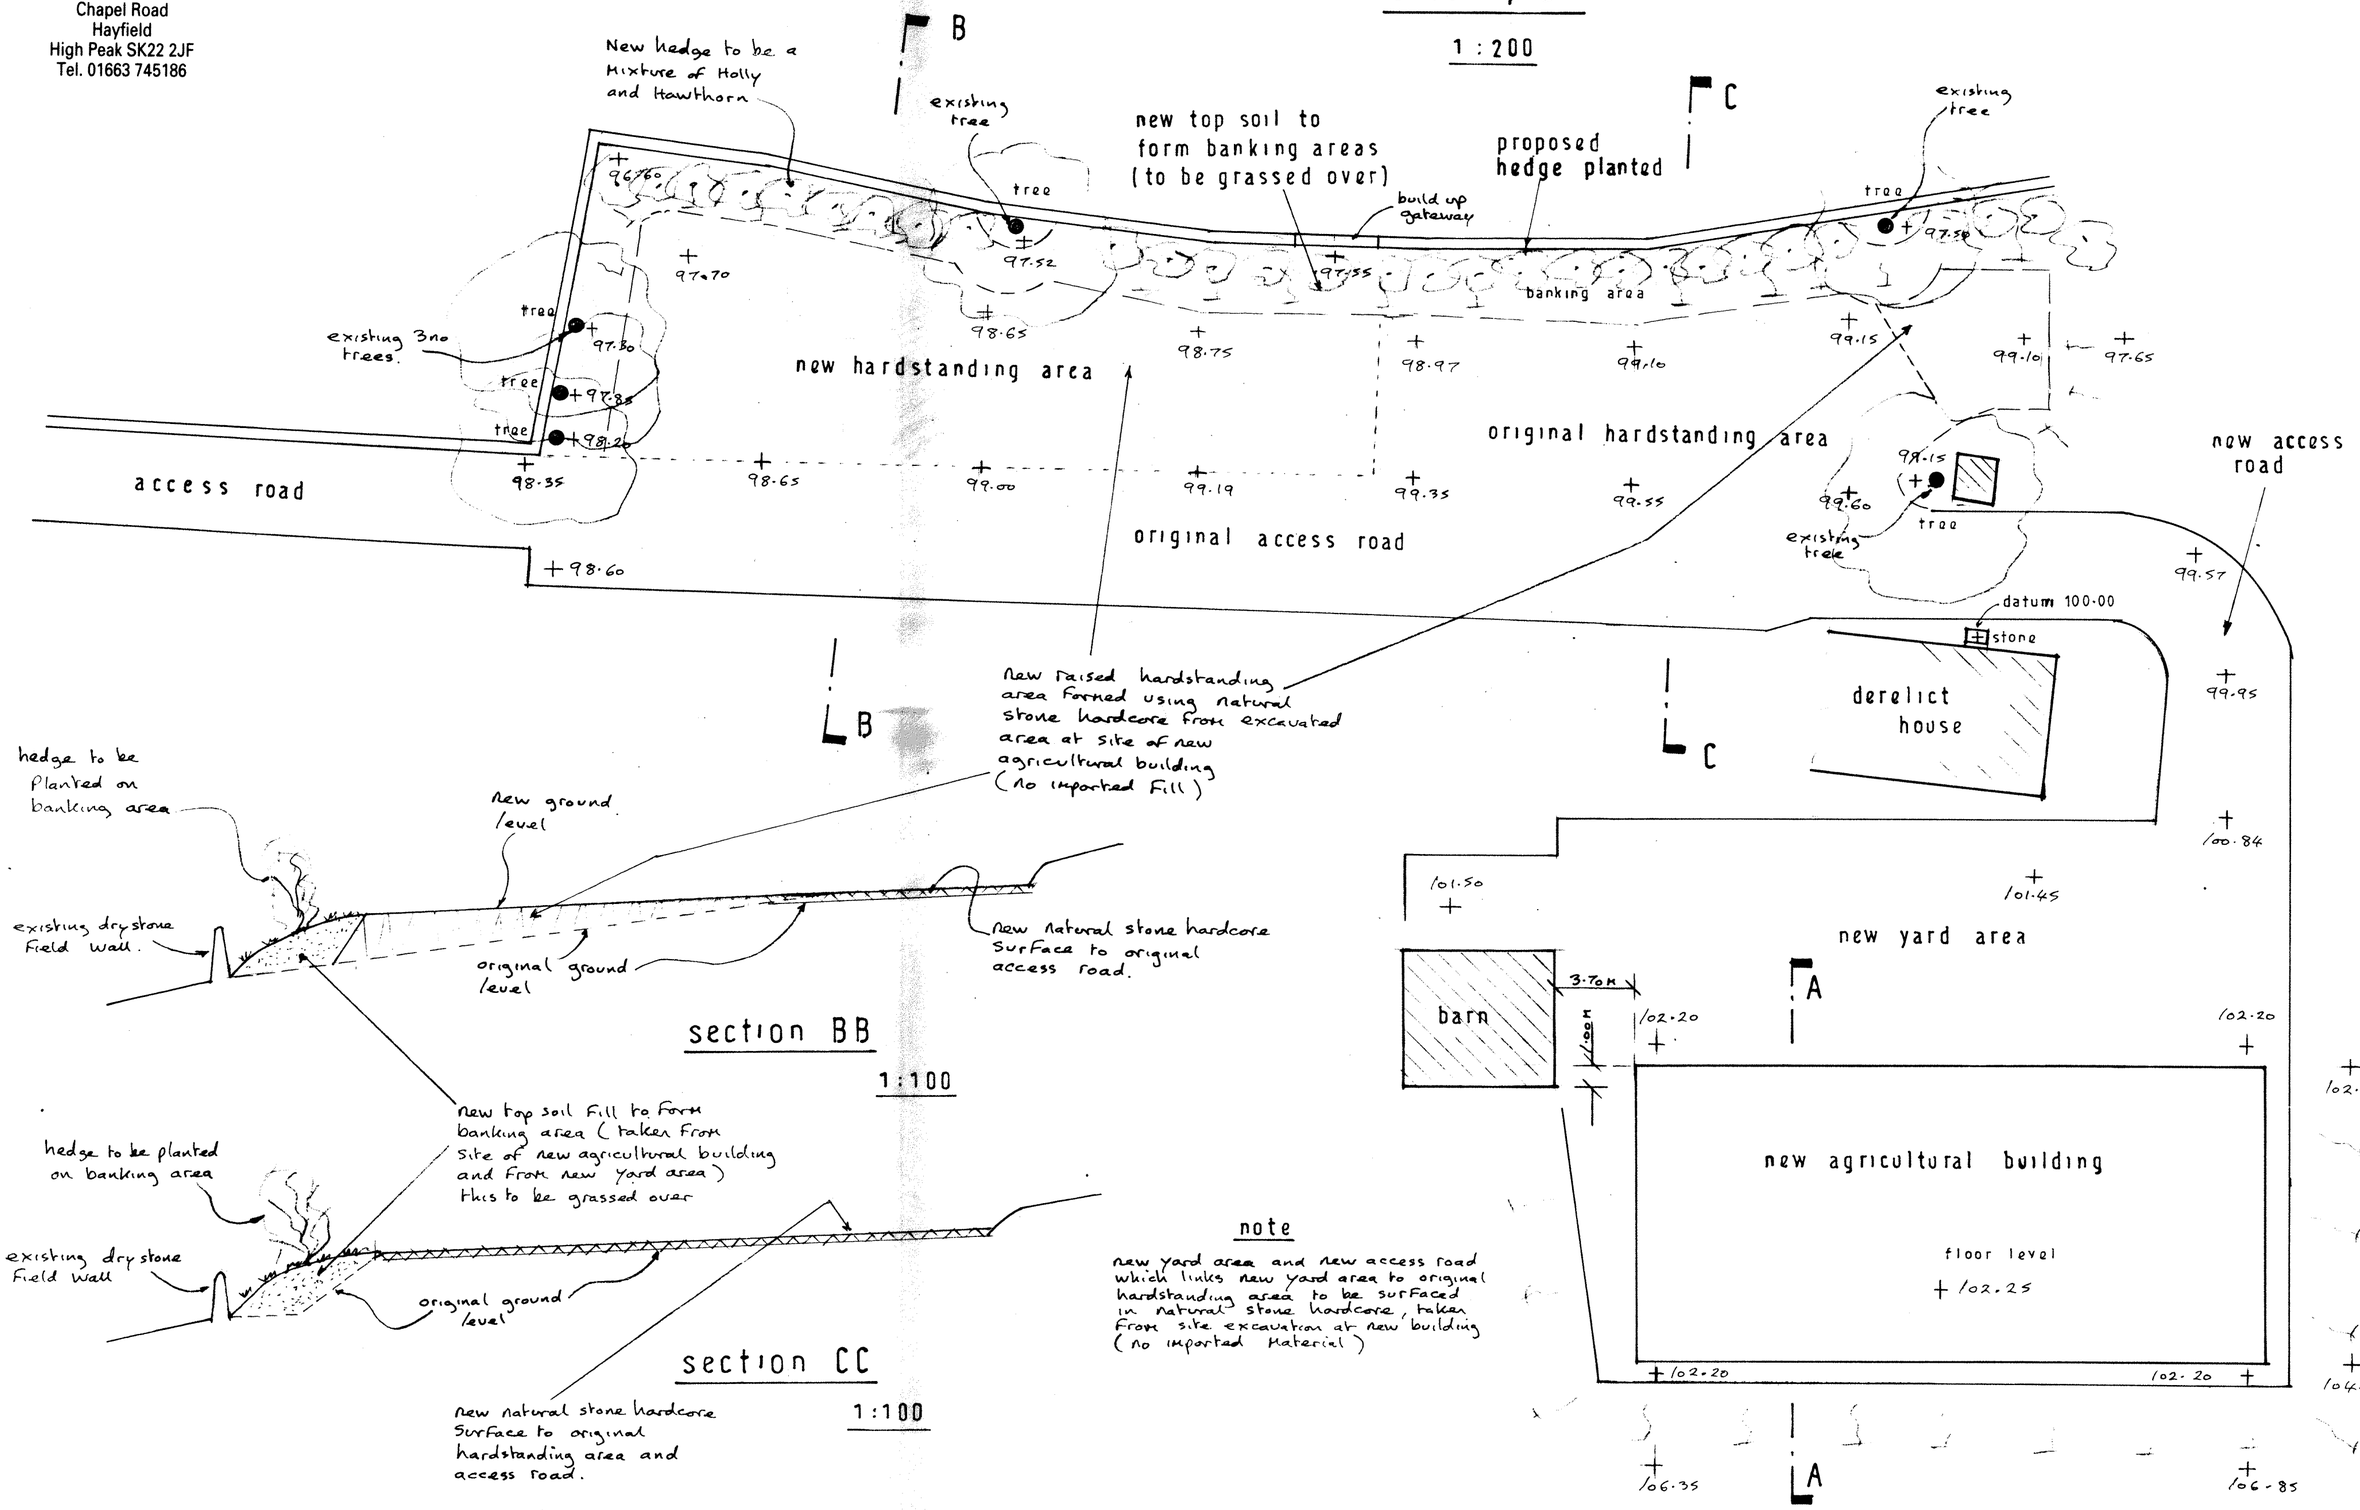

section BB

1:100

section CC

1:100