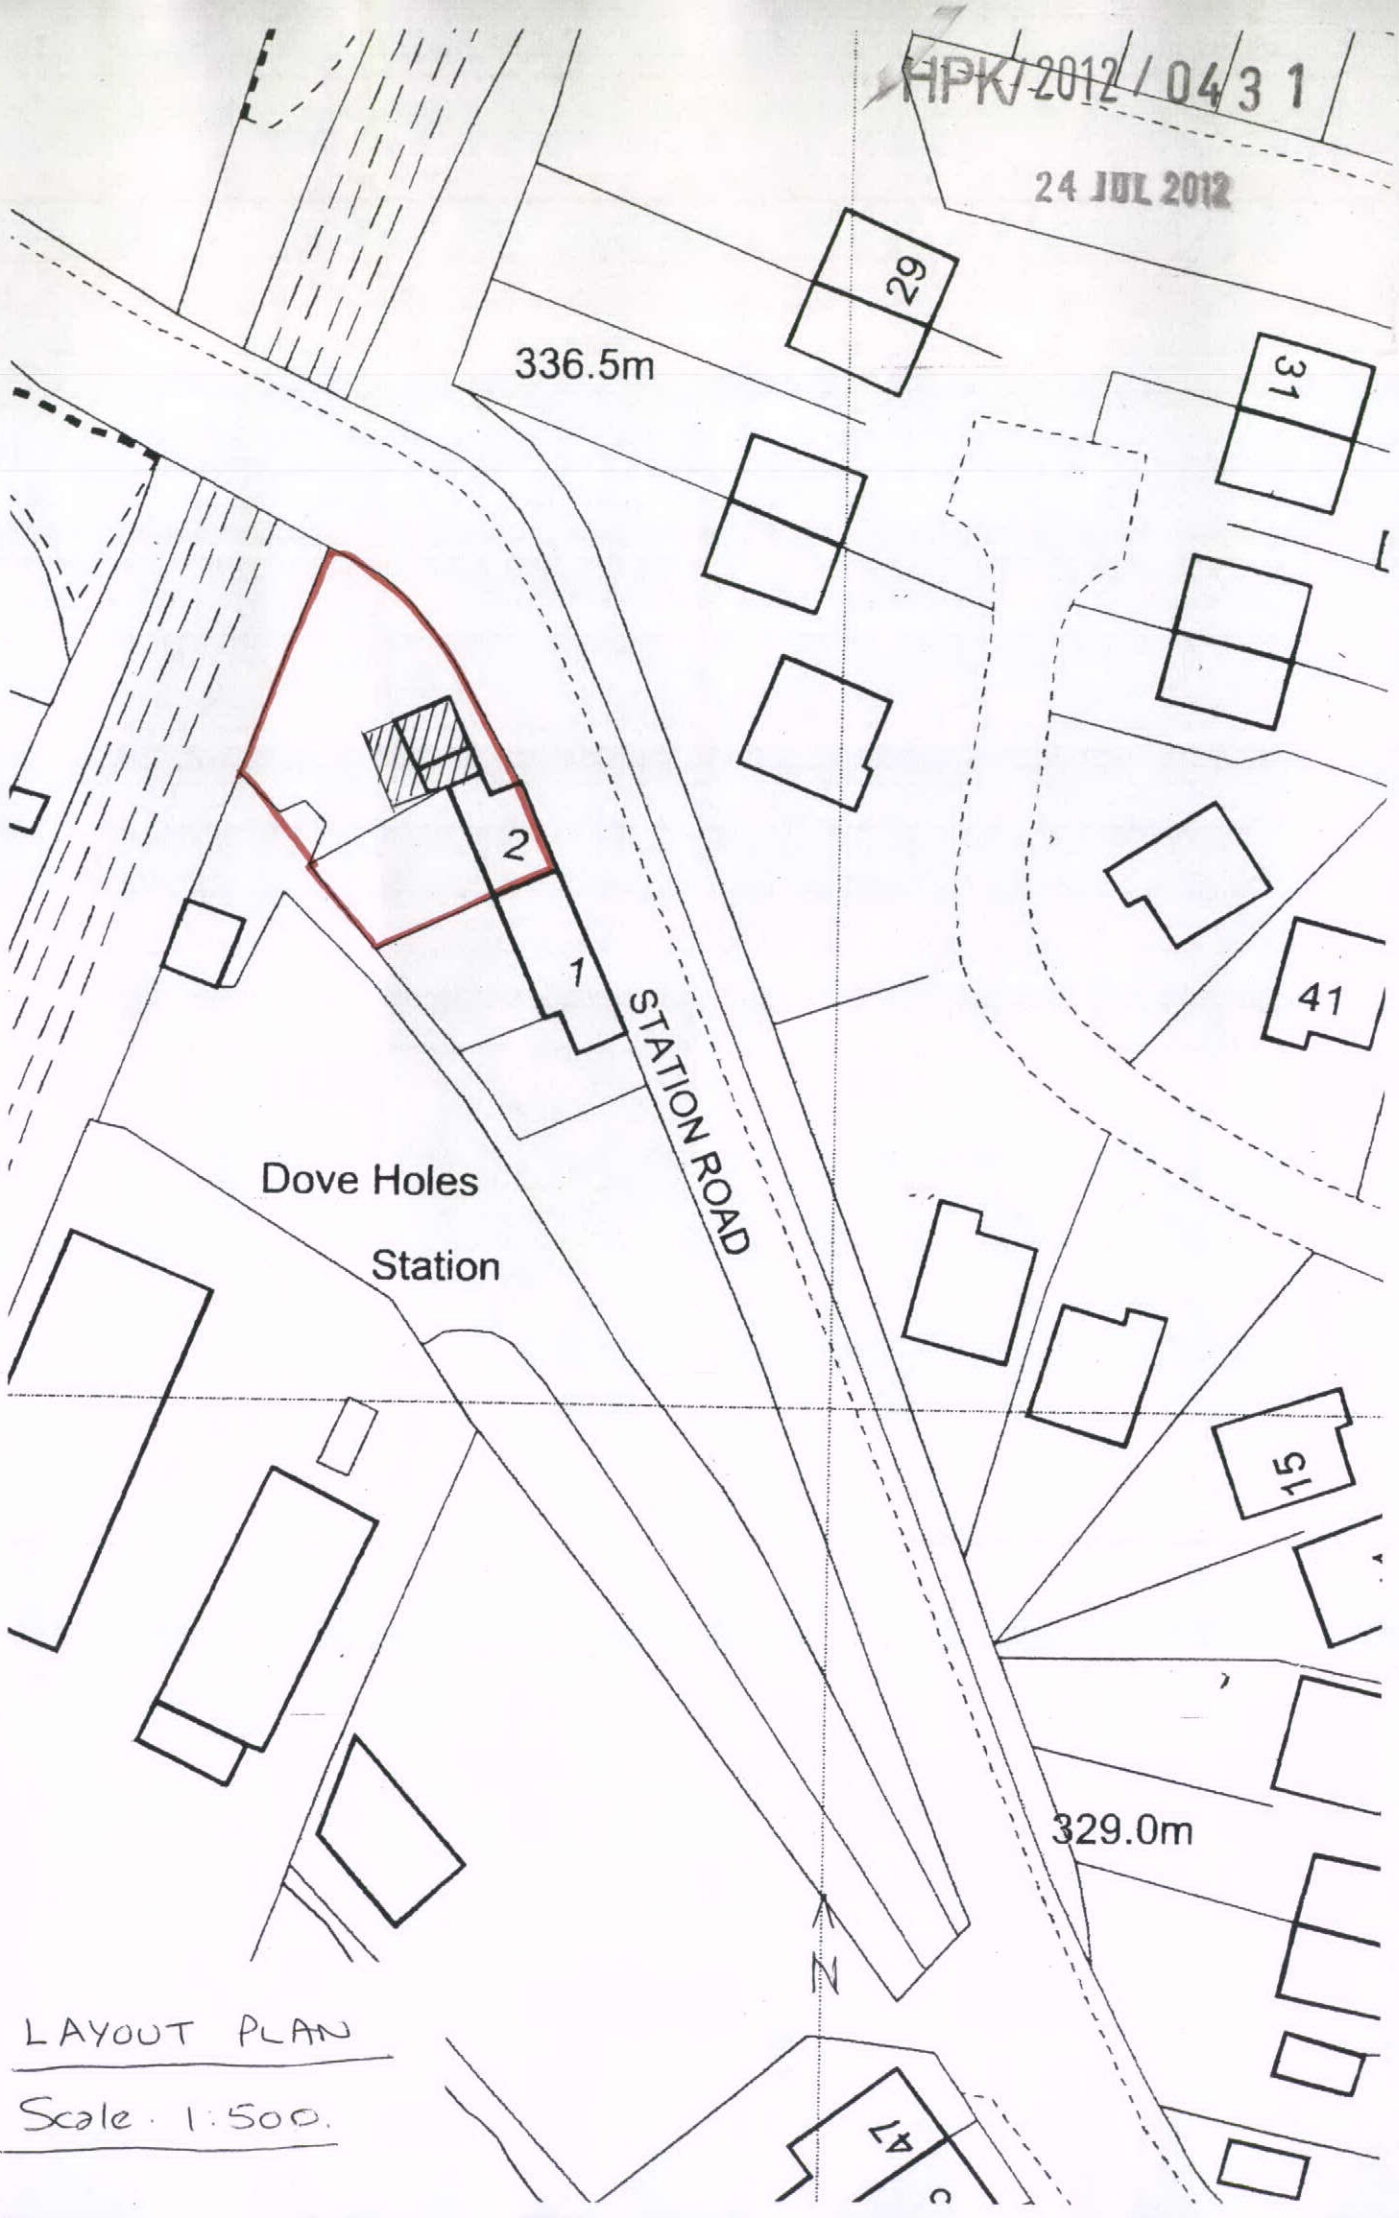


LAYOUT PLAN

Scale · 1:500.