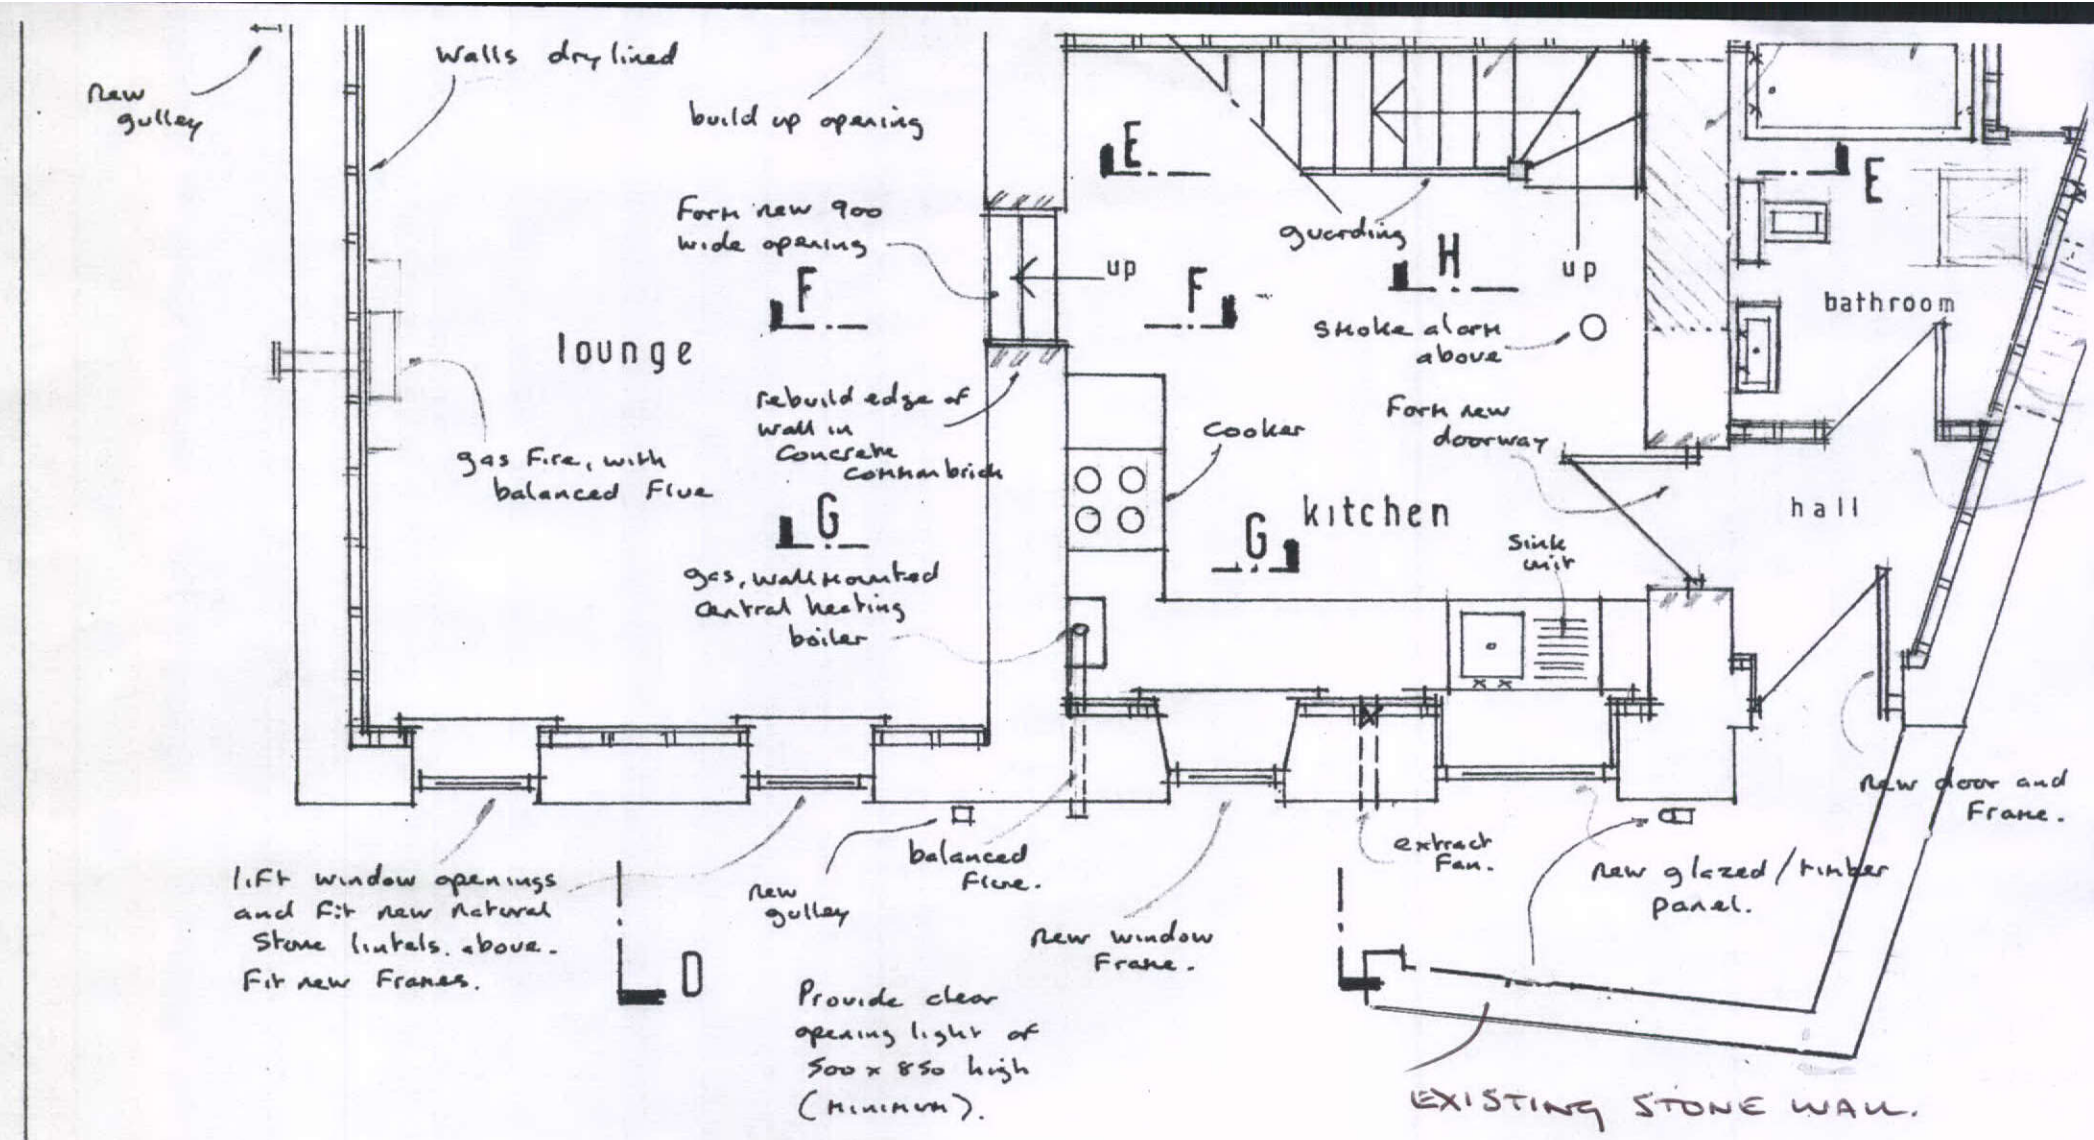


SCALE 1-50.

EXISTING PLAN.