
HPK/2012/0375

22 AUG 2012

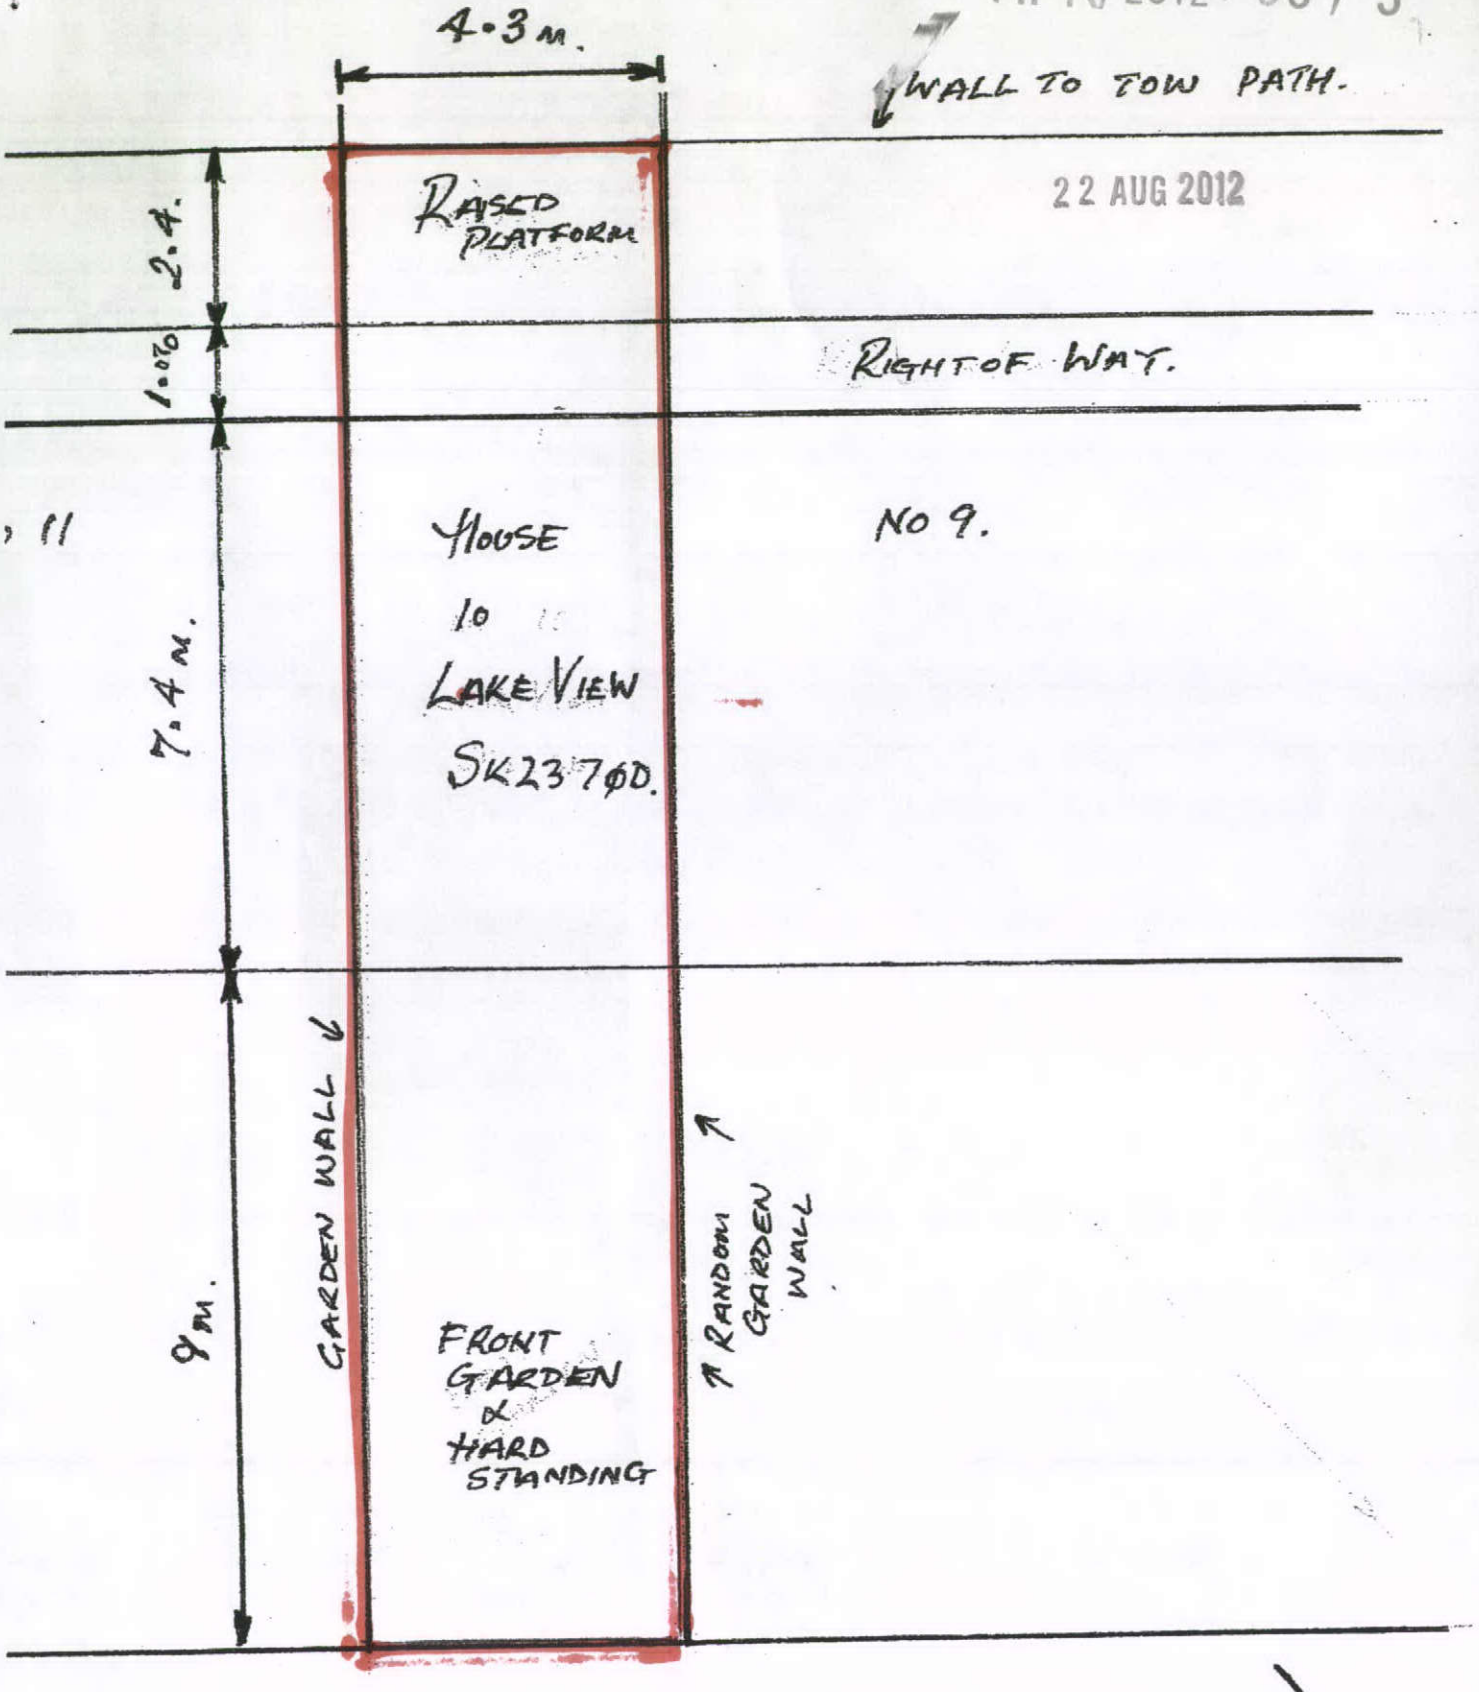

Site BLOCK PLAN
SCALE 1:100.

A. S. Phillips