HPK/2012/0535
drg no 12·9/2
17 SEP 2012

John F. Lomas. M.R.I.C.S., M.B.Eng
Rothbury
Chapel Road
Hayfield
High Peak SK22 2JF
Tel. 01663 745186

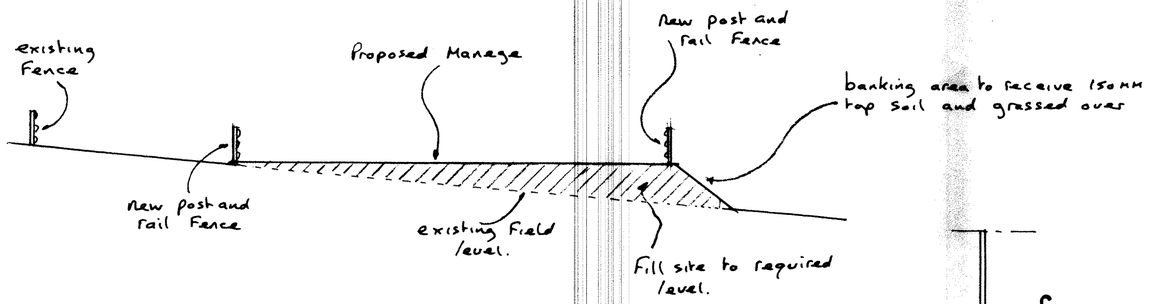

section CC

1 : 200

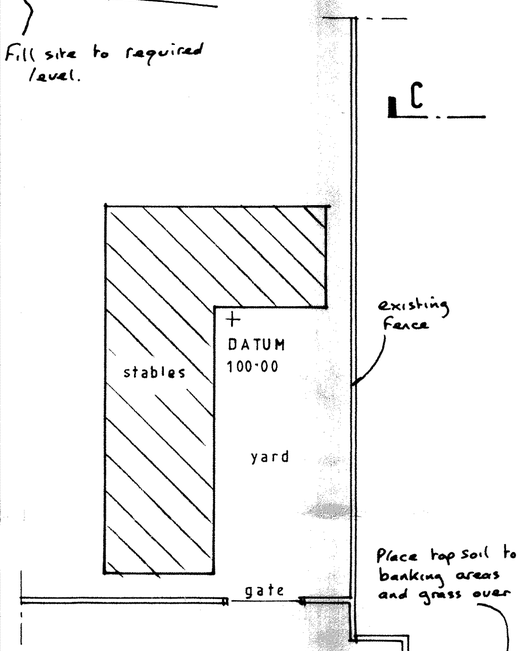

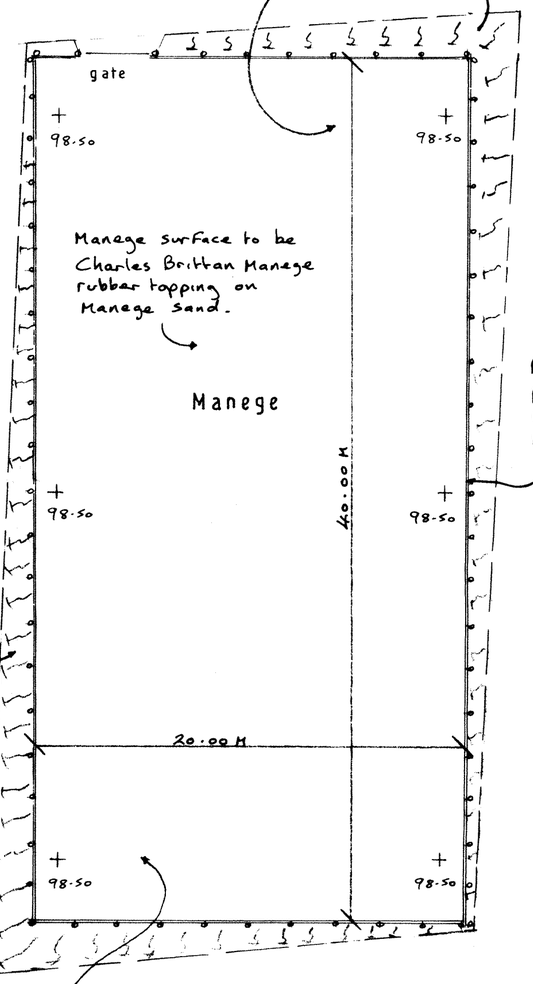

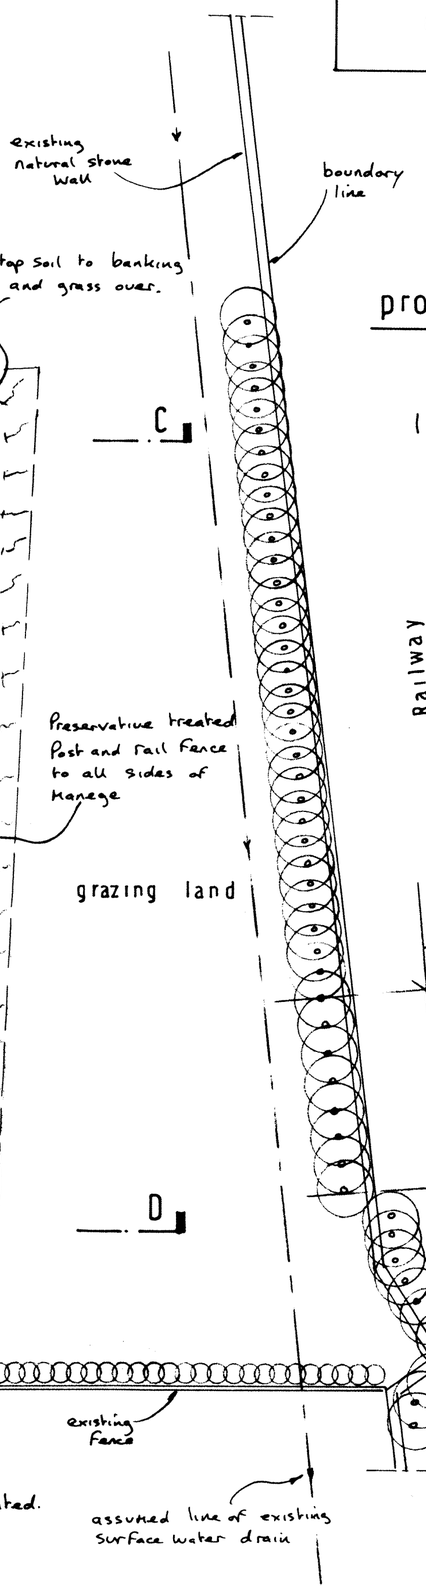

proposed site plan

1 : 200

(including levels)

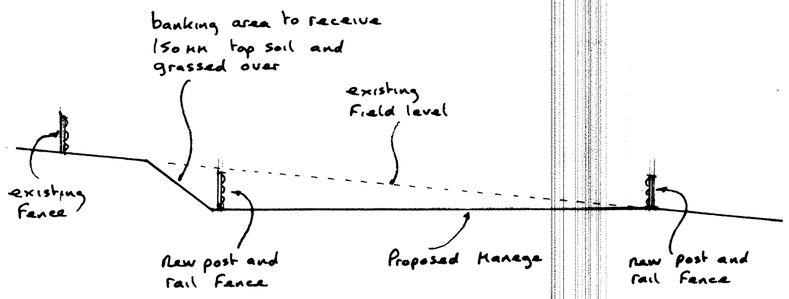

section DD

1 : 200