HPK/2012/C539
SHEET 2.
03 OCT 2012

EXISTING FIRST FLOOR PLAN.

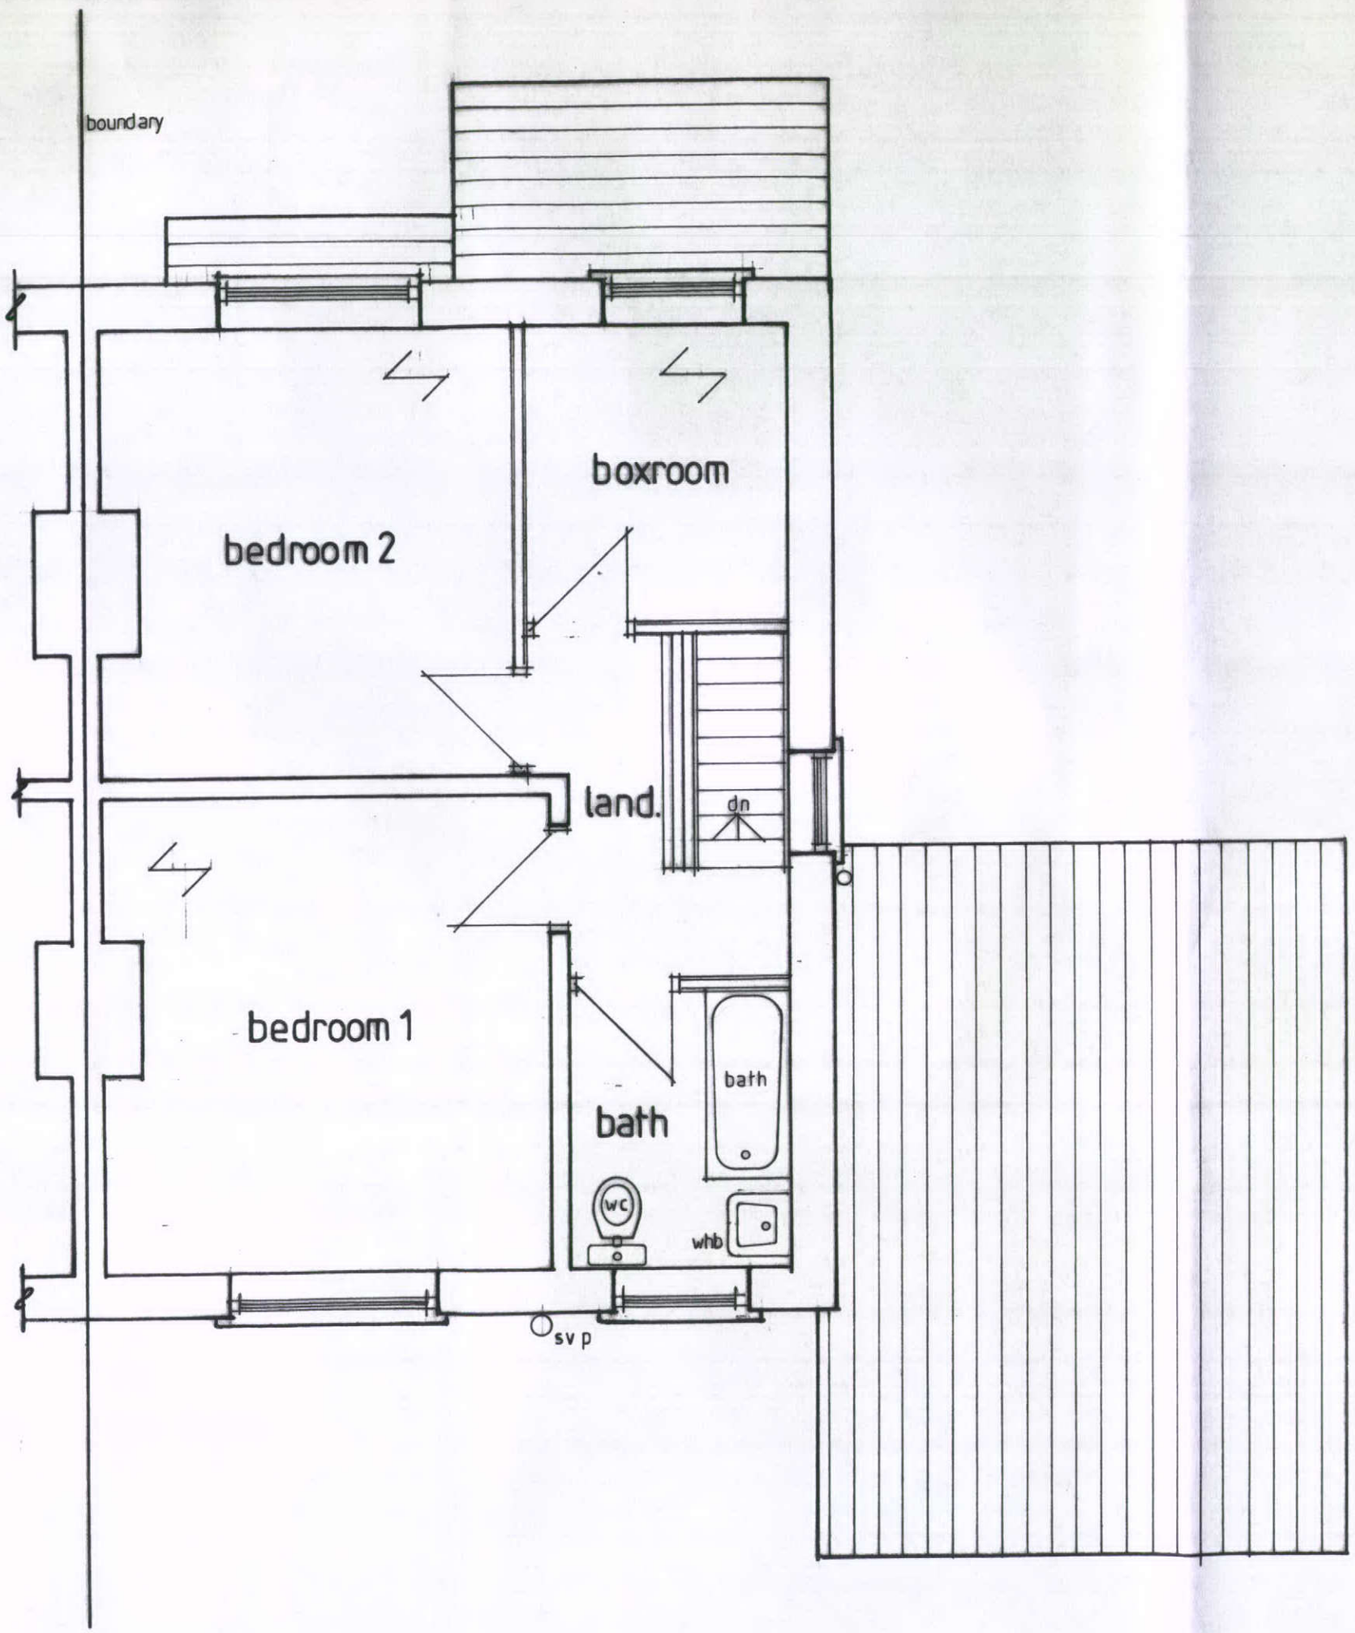

SITE PLAN SCALE 1: 500.

