HPK/2012/0532

John F. Lomas. M.R.I.C.S., M.B.Eng
Rothbury
Chapel Road
Hayfield
High Peak SK22 2JF
Tel. 01663 745186

proposed front elevation

1 : 50

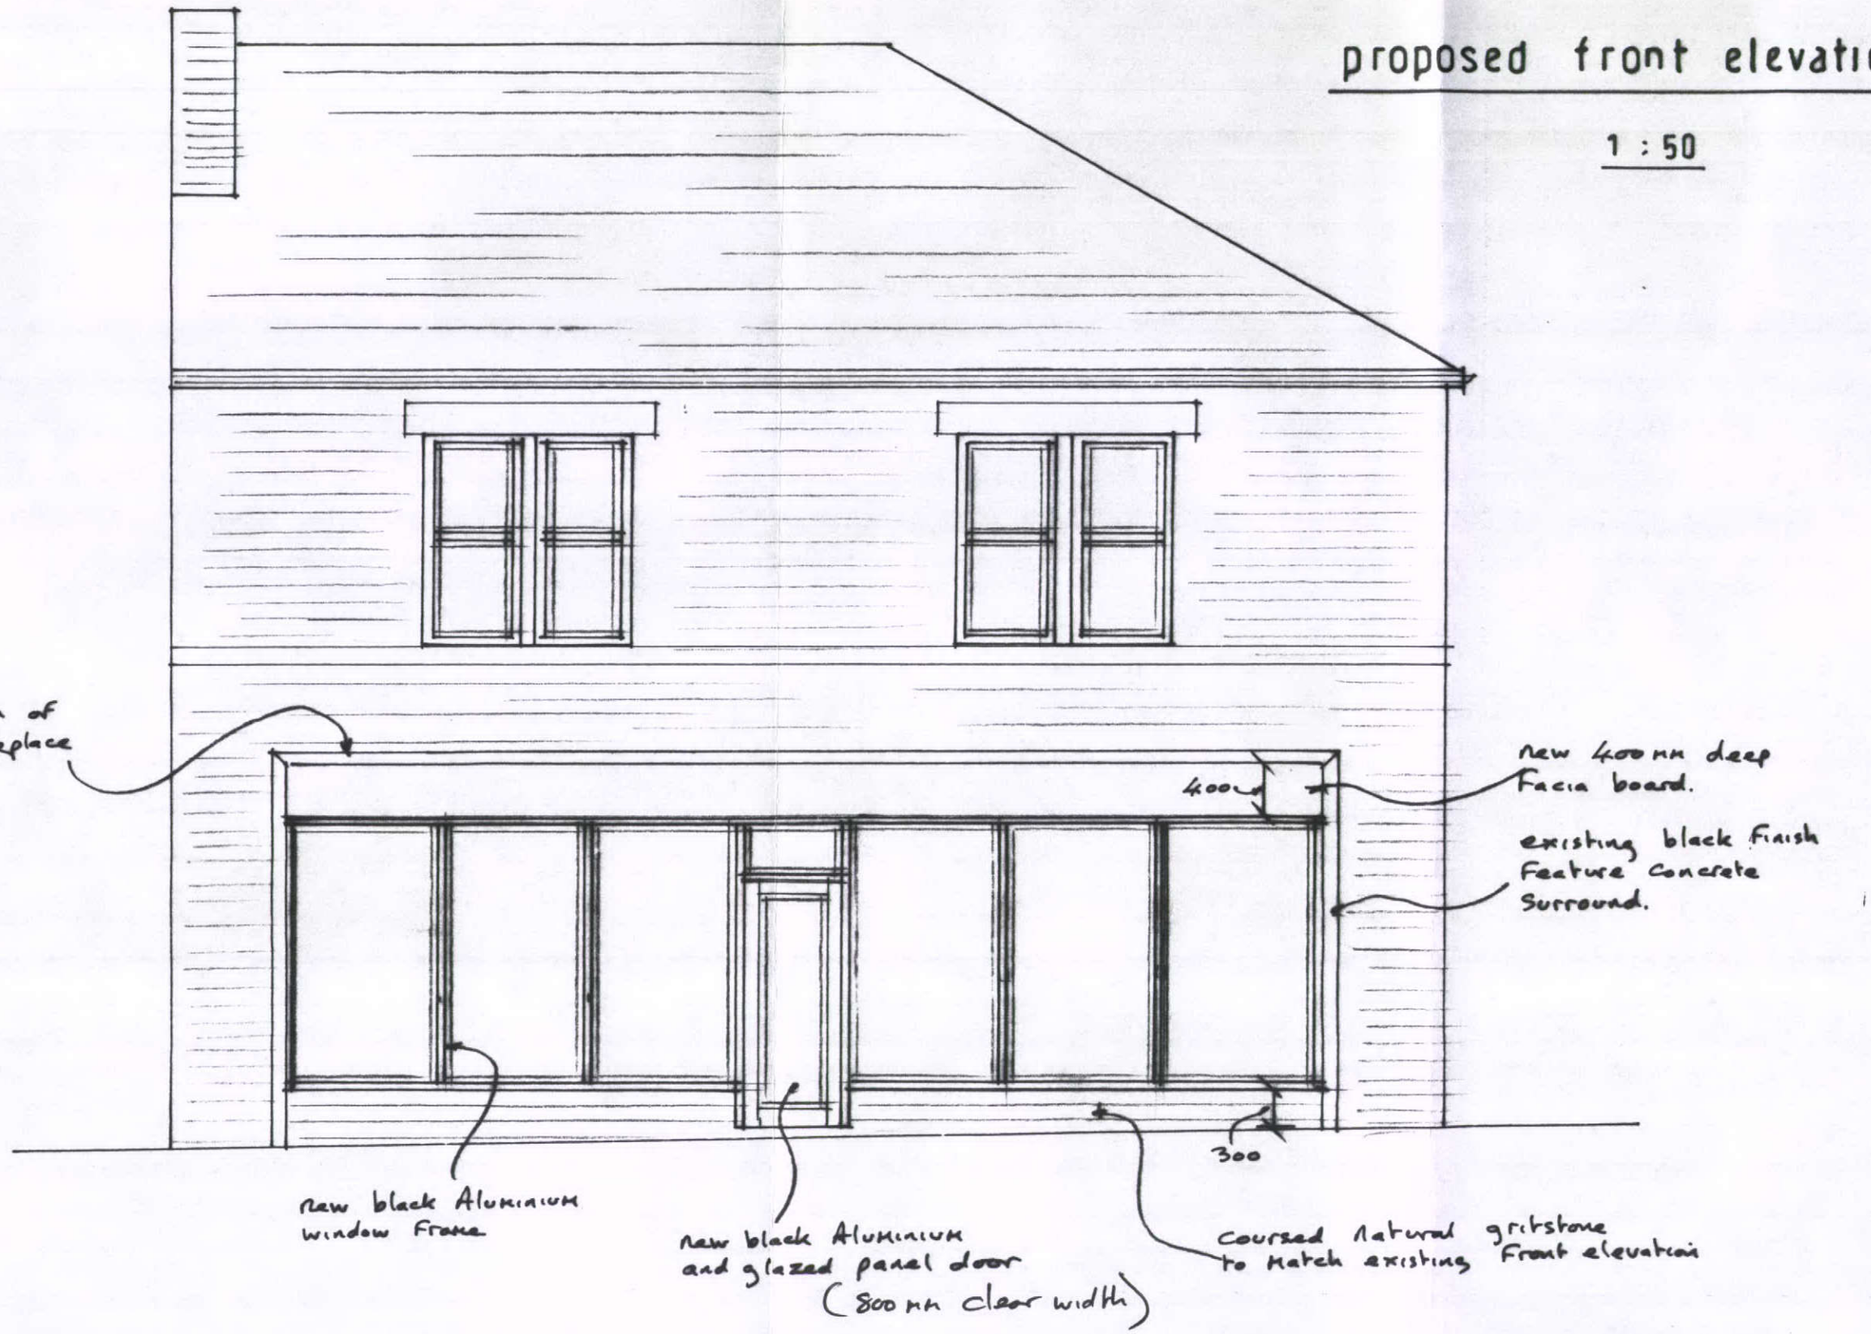

06 NOV 2012

drg no 12 · 11 / 2