
HPK/2012/0692

10 DEC 2012

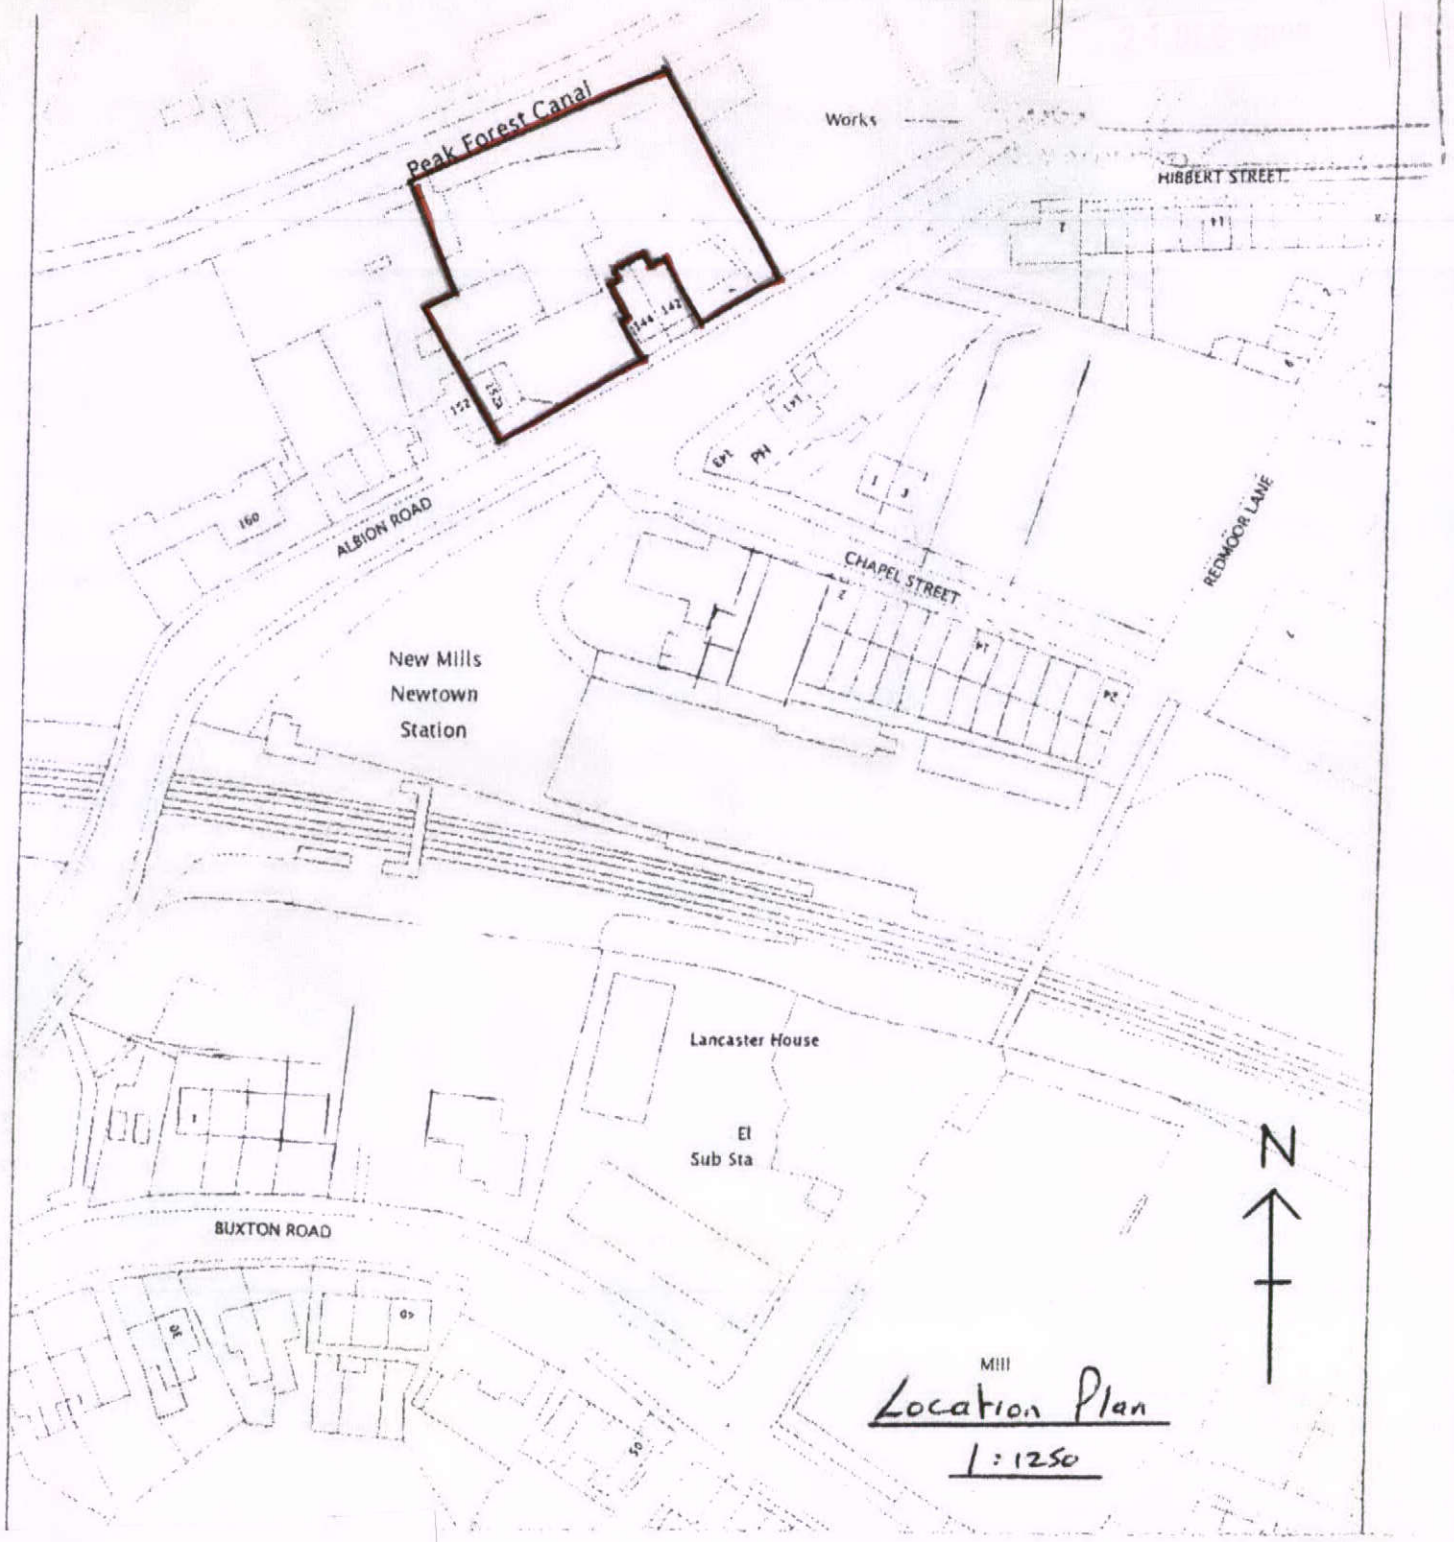

Mill

Location Plan

1:1250