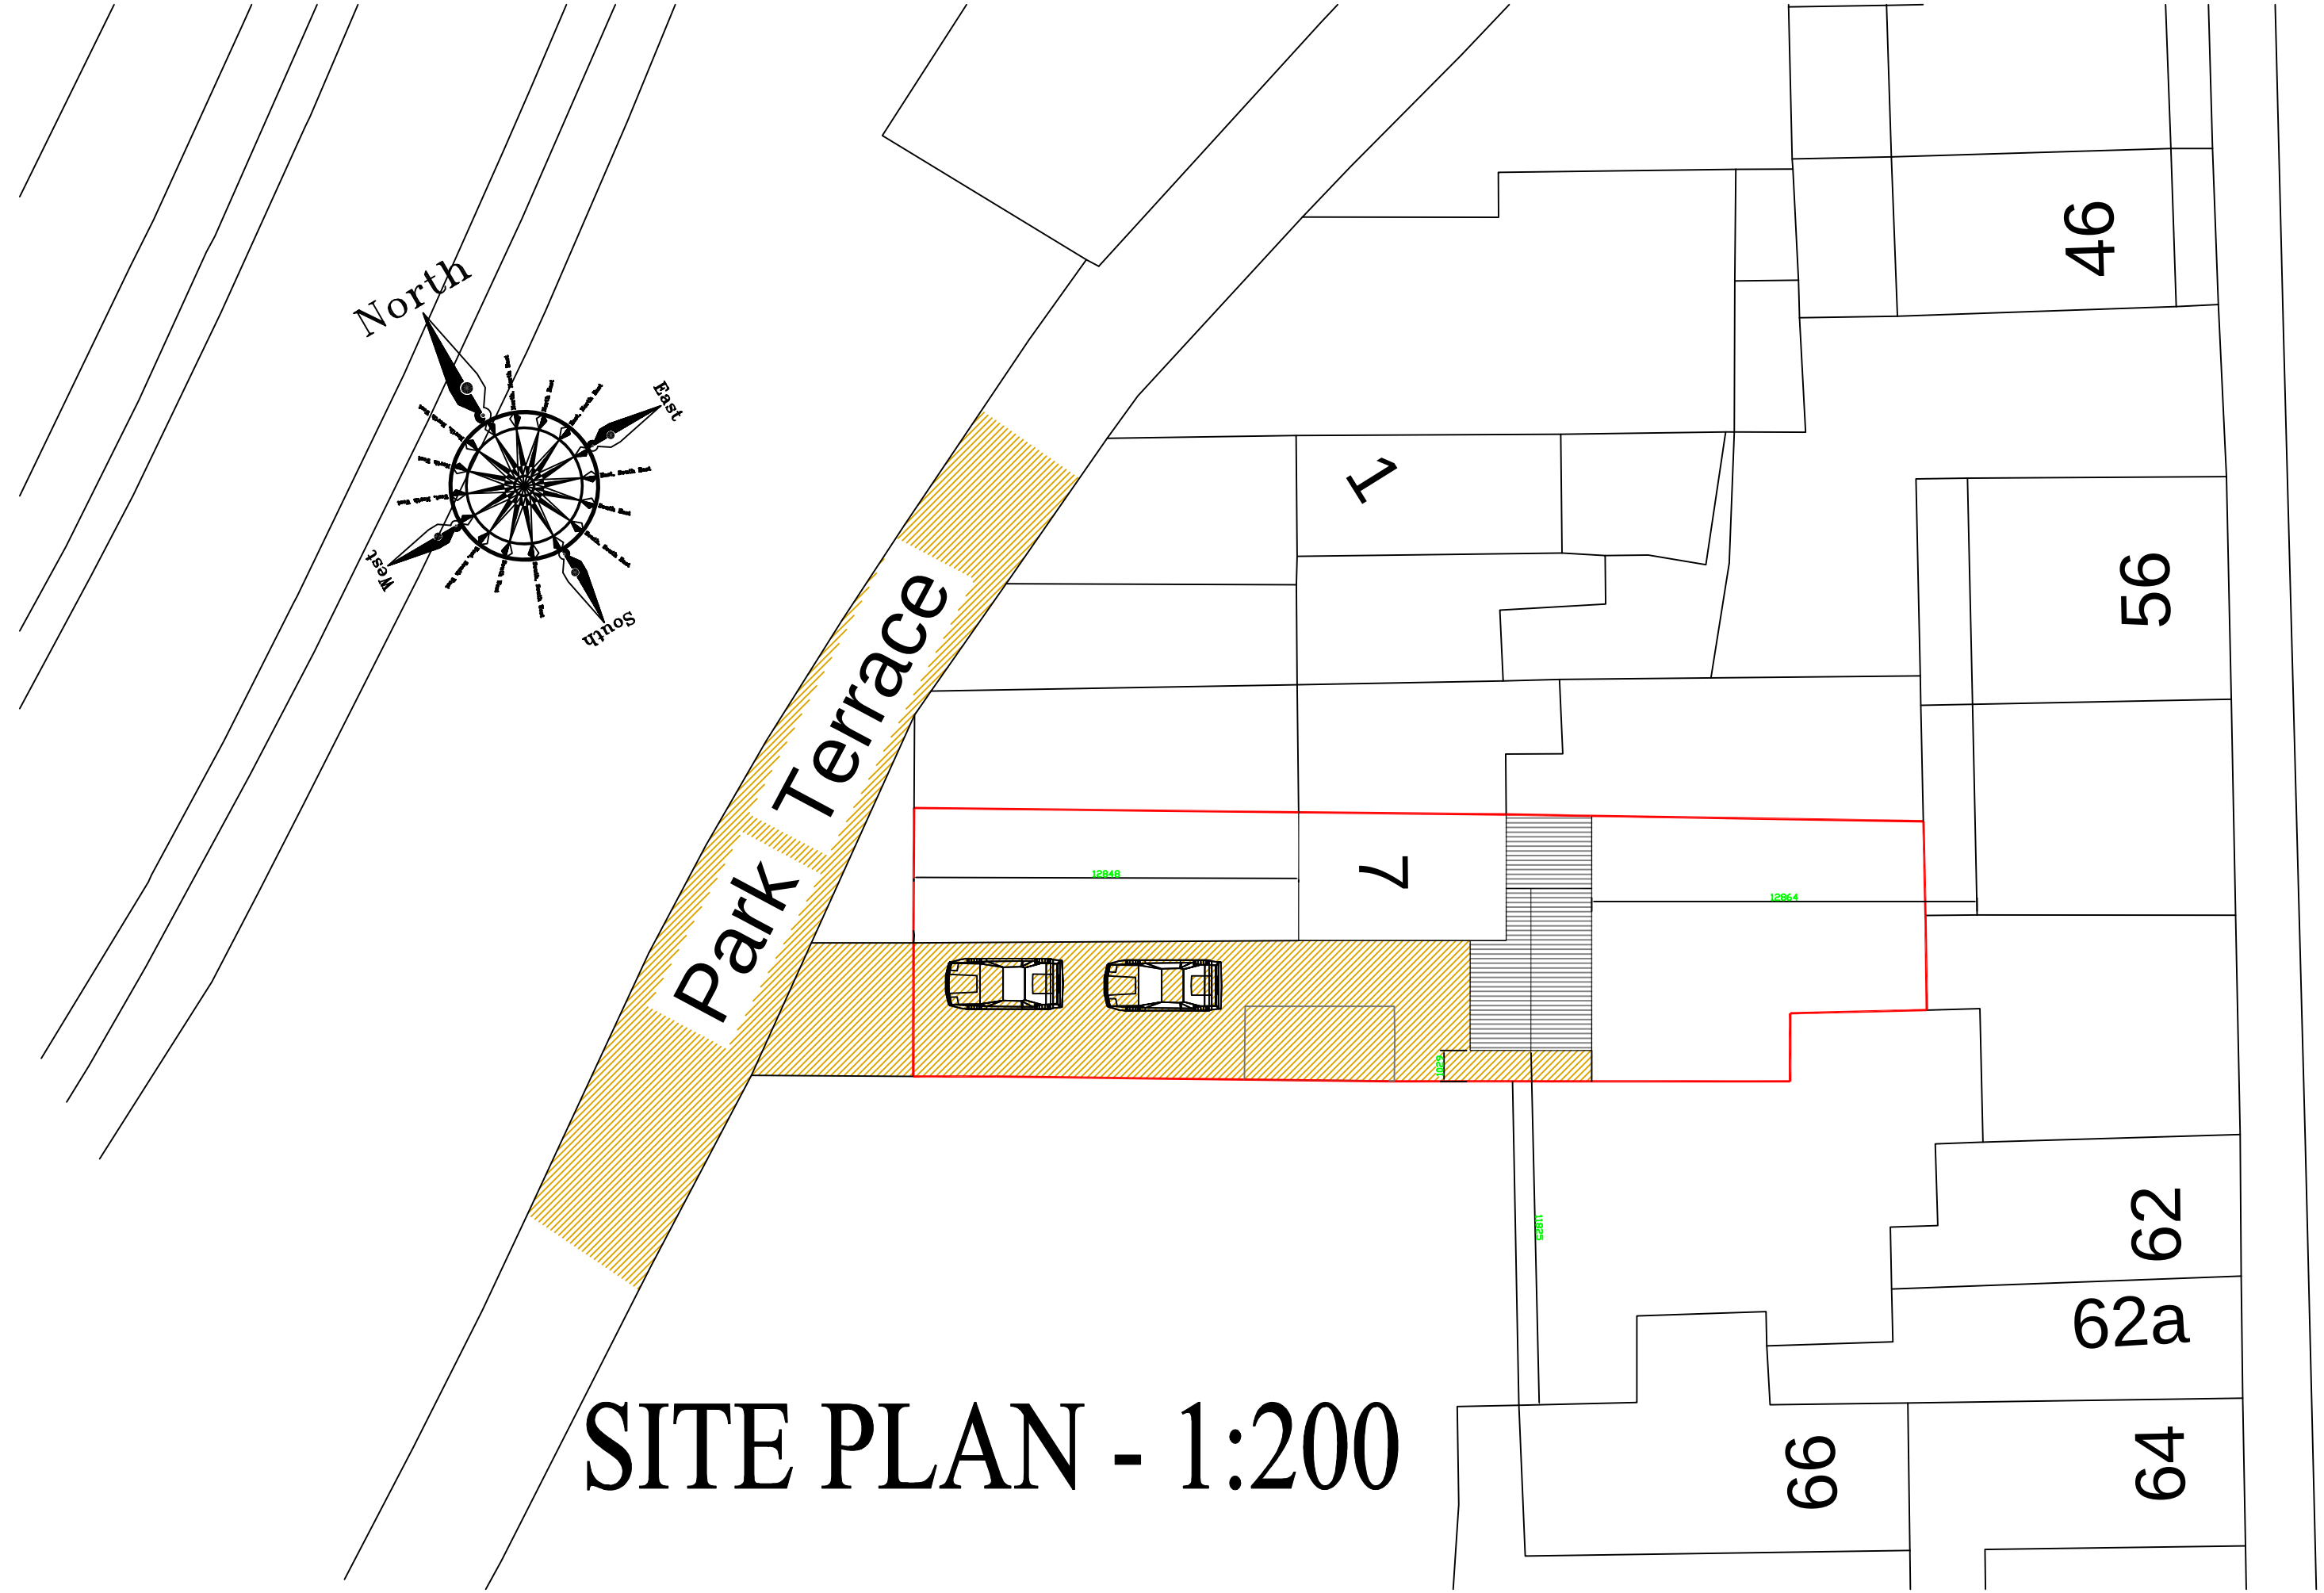


SITE PLAN - 1:200