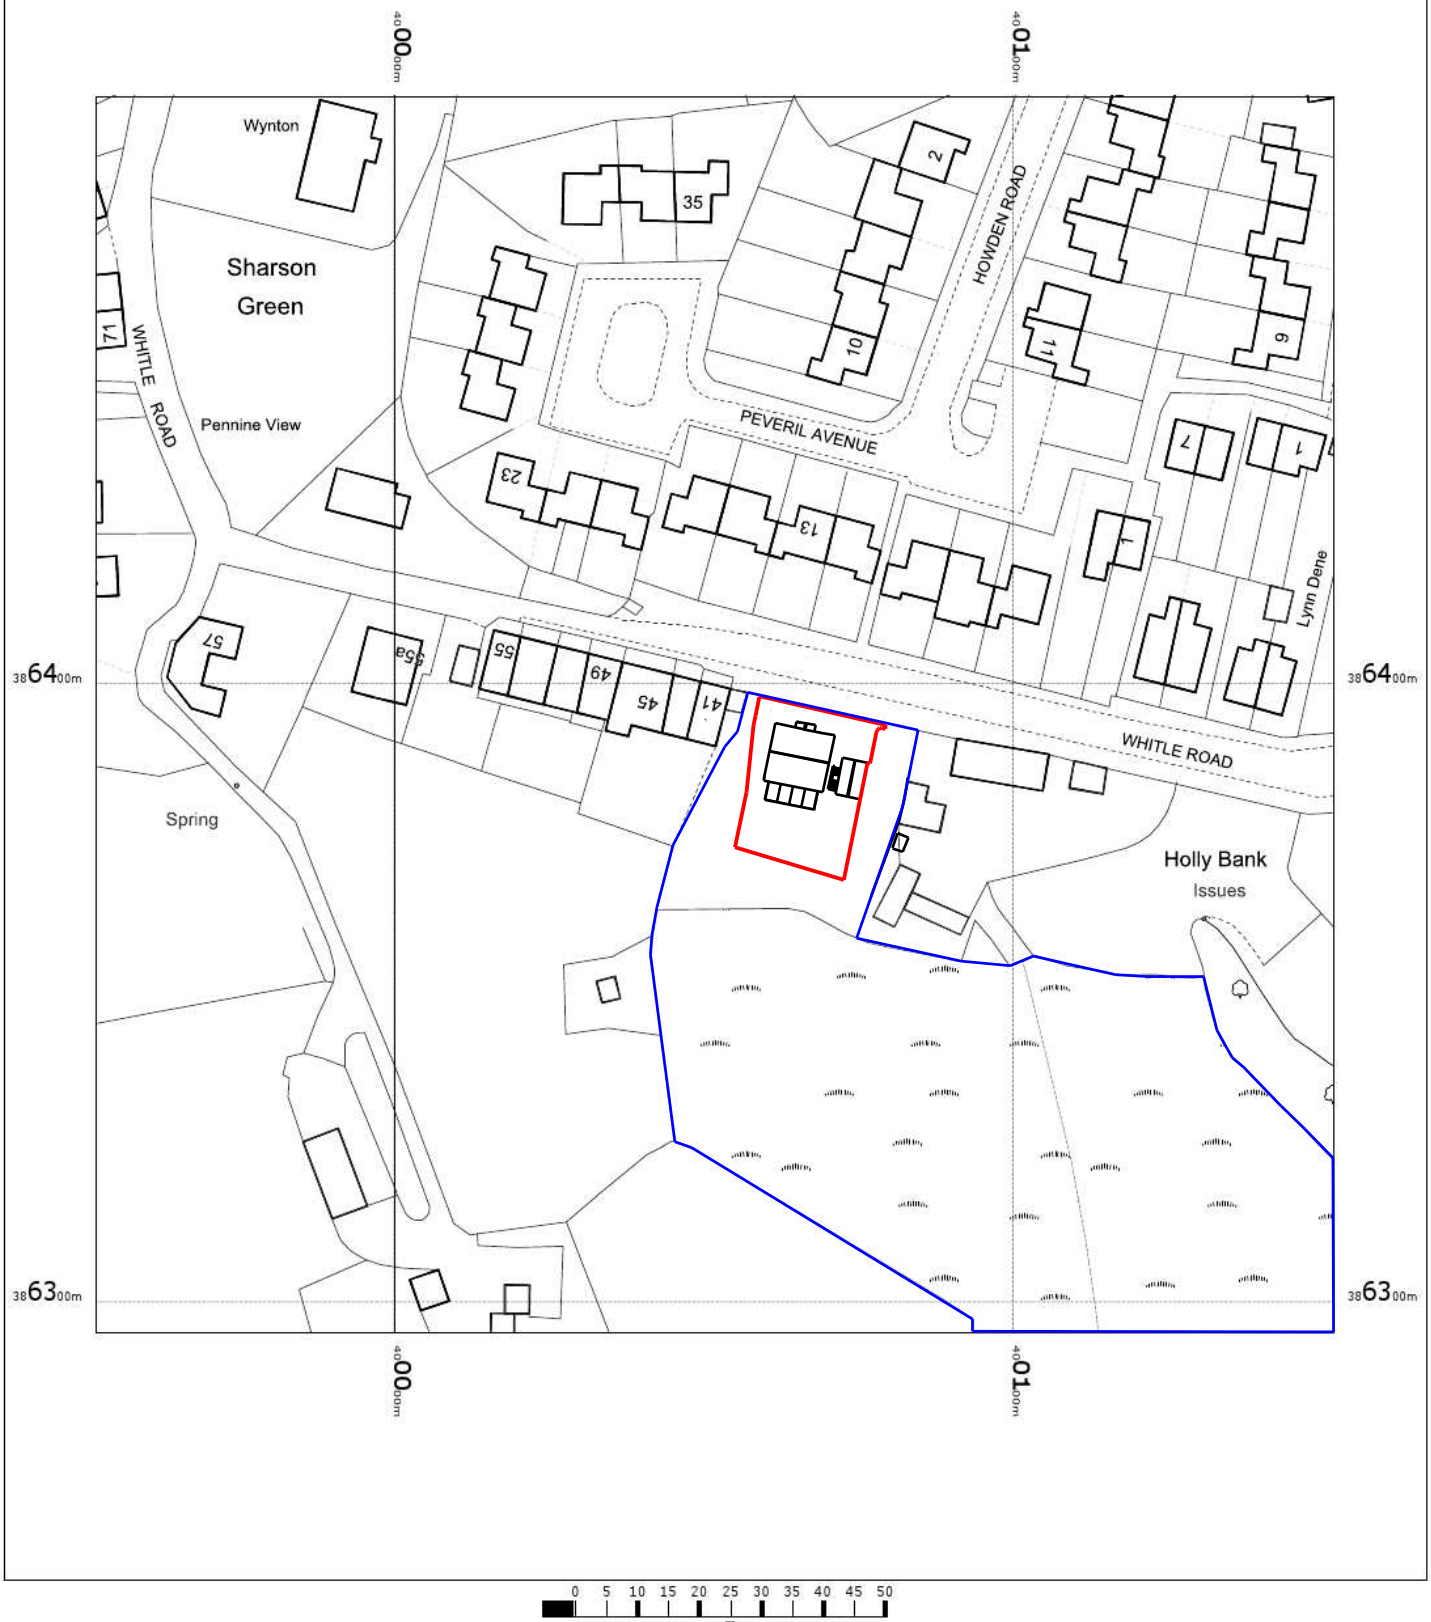

0 5 10 15 20 25 30 35 40 45 50
m

Kingfisher Consulting . Barley Castle Yard
Market Street . Hayfield
High Peak . SK22 2EP
t : 01663 741312 . f : 08701 314559
e : jb@kingfisher1.net

Project :	2278 Whitle Road		Drawn : JB
Drawing :	2278.05 Location Plan	Rev. :	Checked :
			Approved : JB
			Date : Jan 2013
			Scale : 1:1250 @ A4