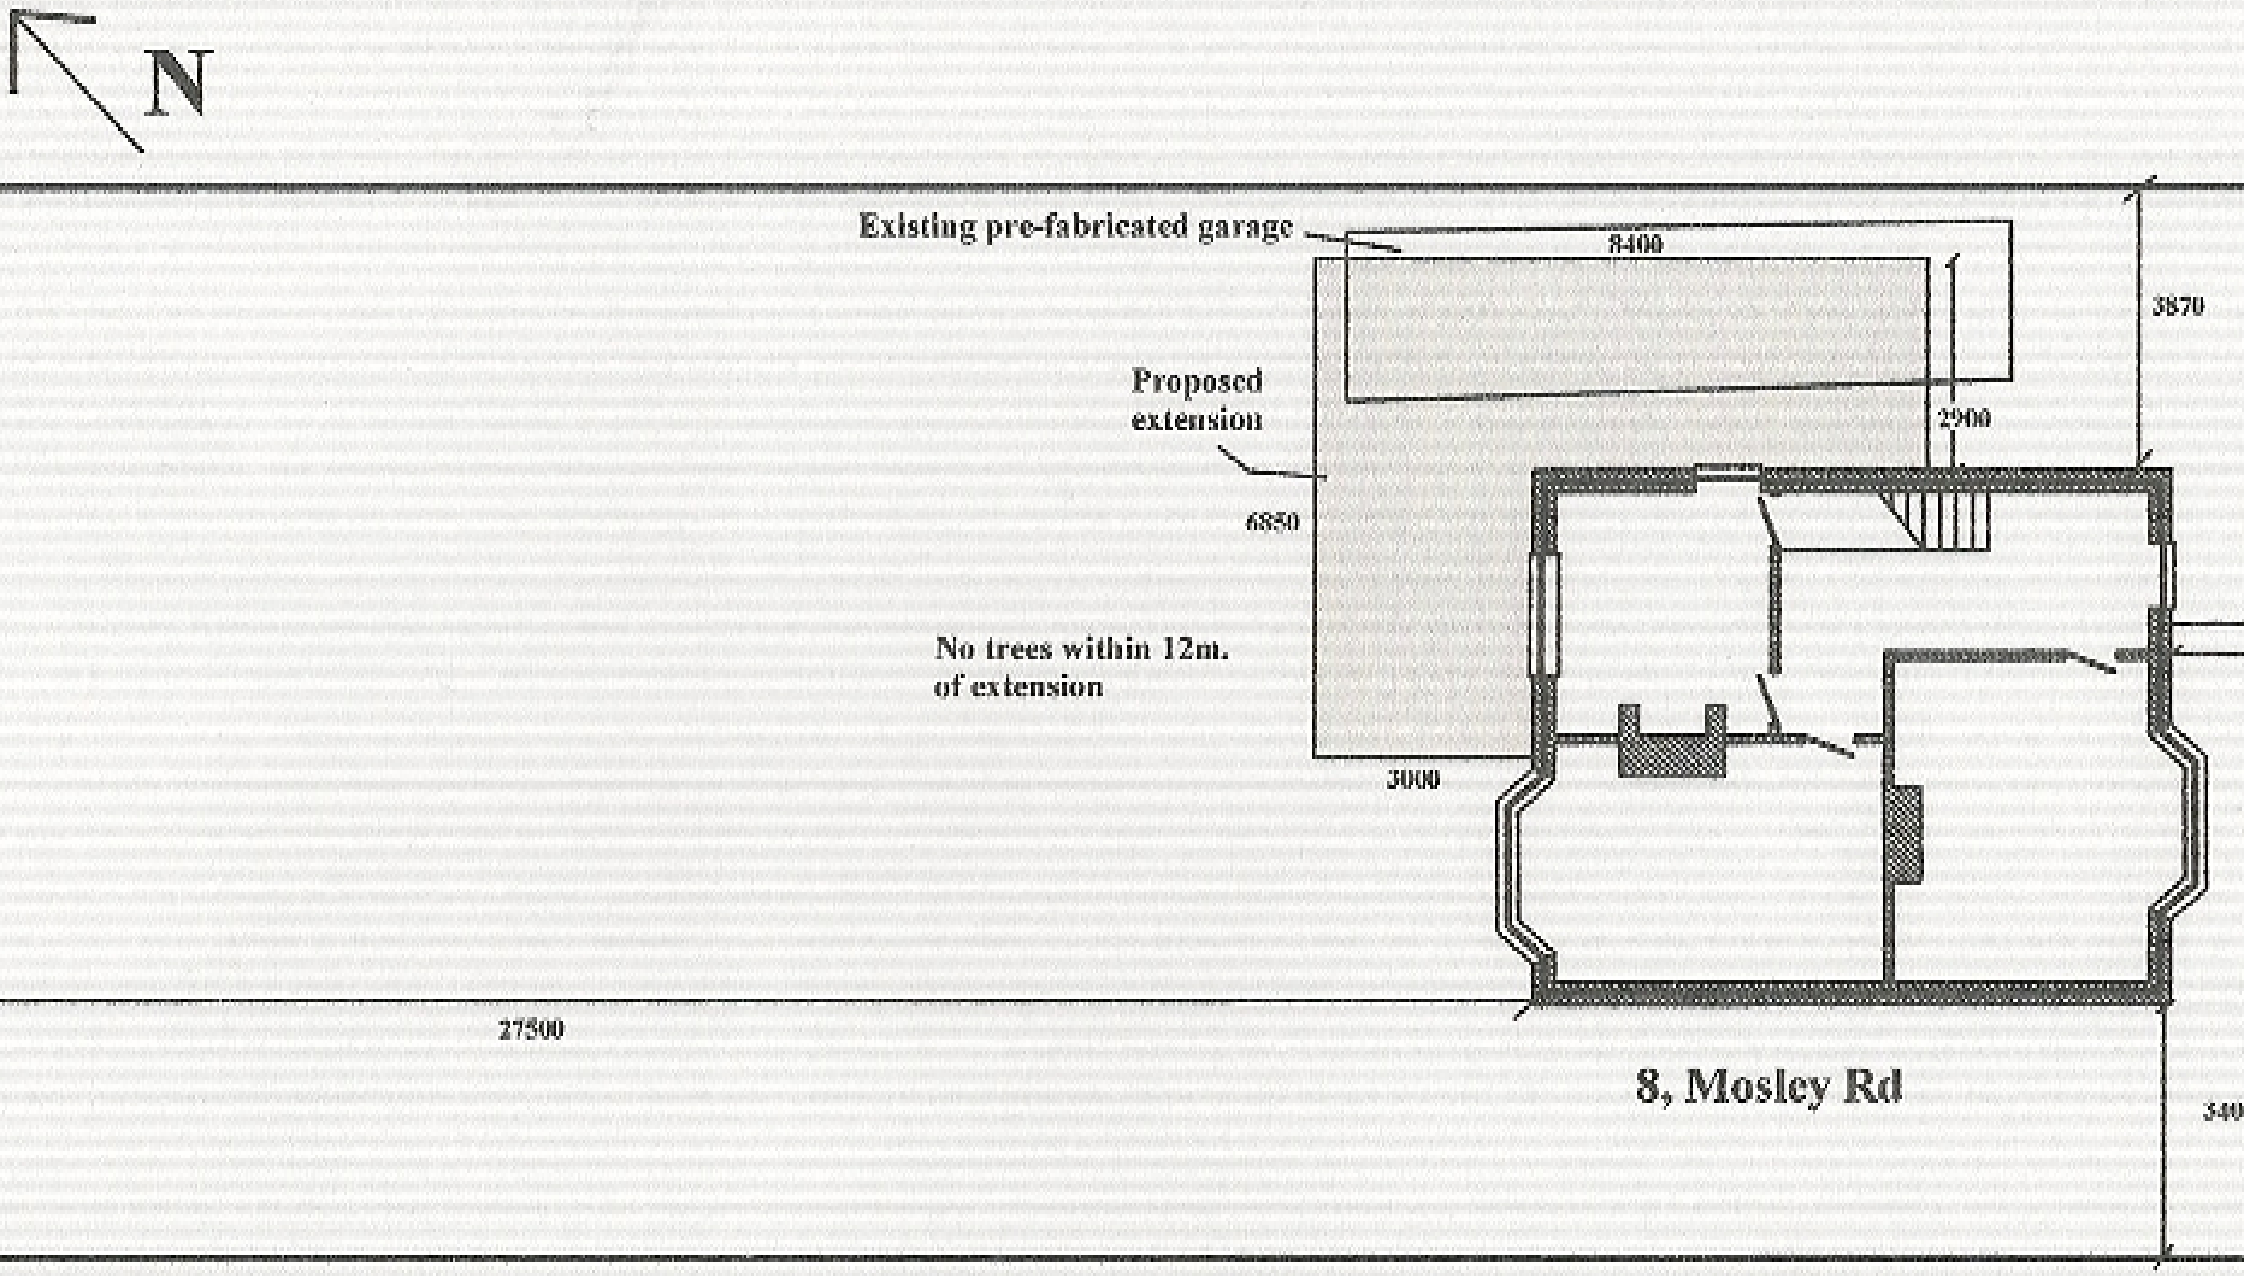

Existing site plan

Plan ref HPK/2013/0157

Scale 1:200