HPK/2013/0147

HIGH PEAK
20 MAY 2013

Front Elevation View (17 Long Lane) 1:100

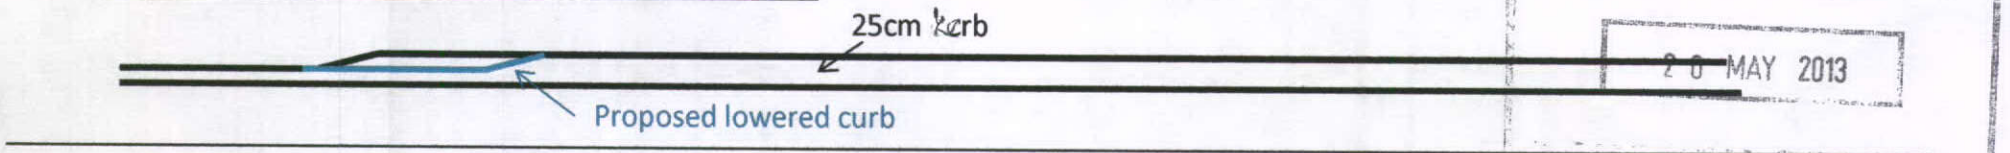

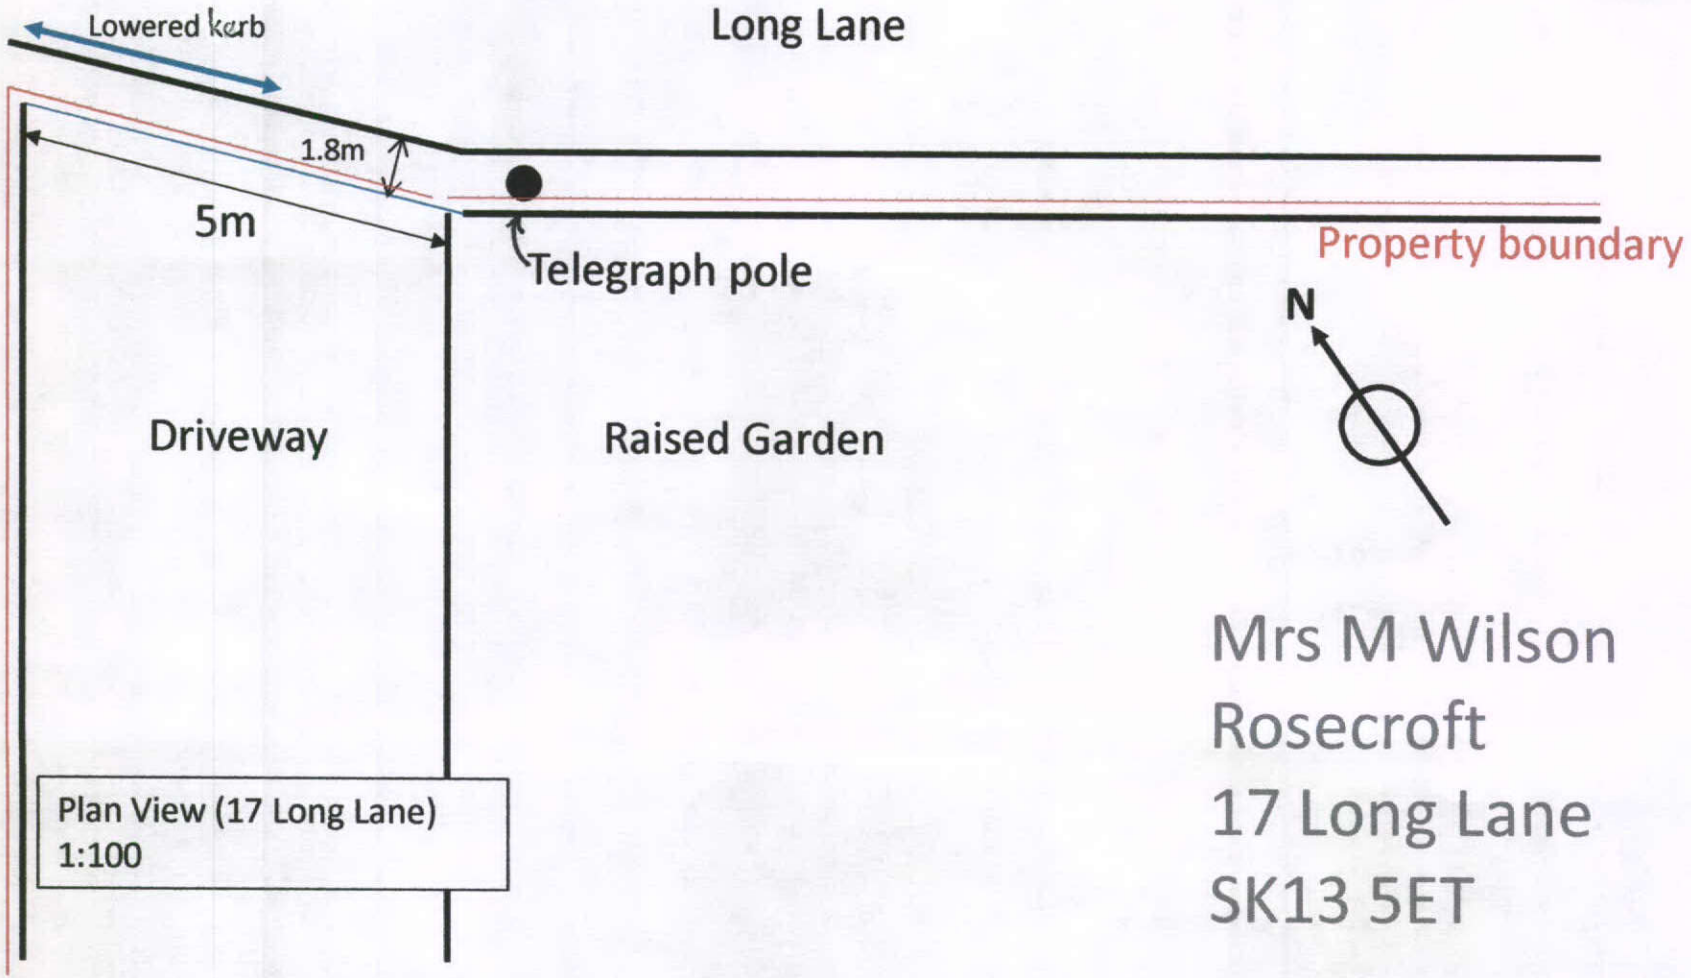

Plan View (17 Long Lane)
1:100

Mrs M Wilson
Rosecroft
17 Long Lane
SK13 5ET