
HPK/2013/0298

HIGH PEAK
06 JUN 2013
BOROUGH COUNCIL

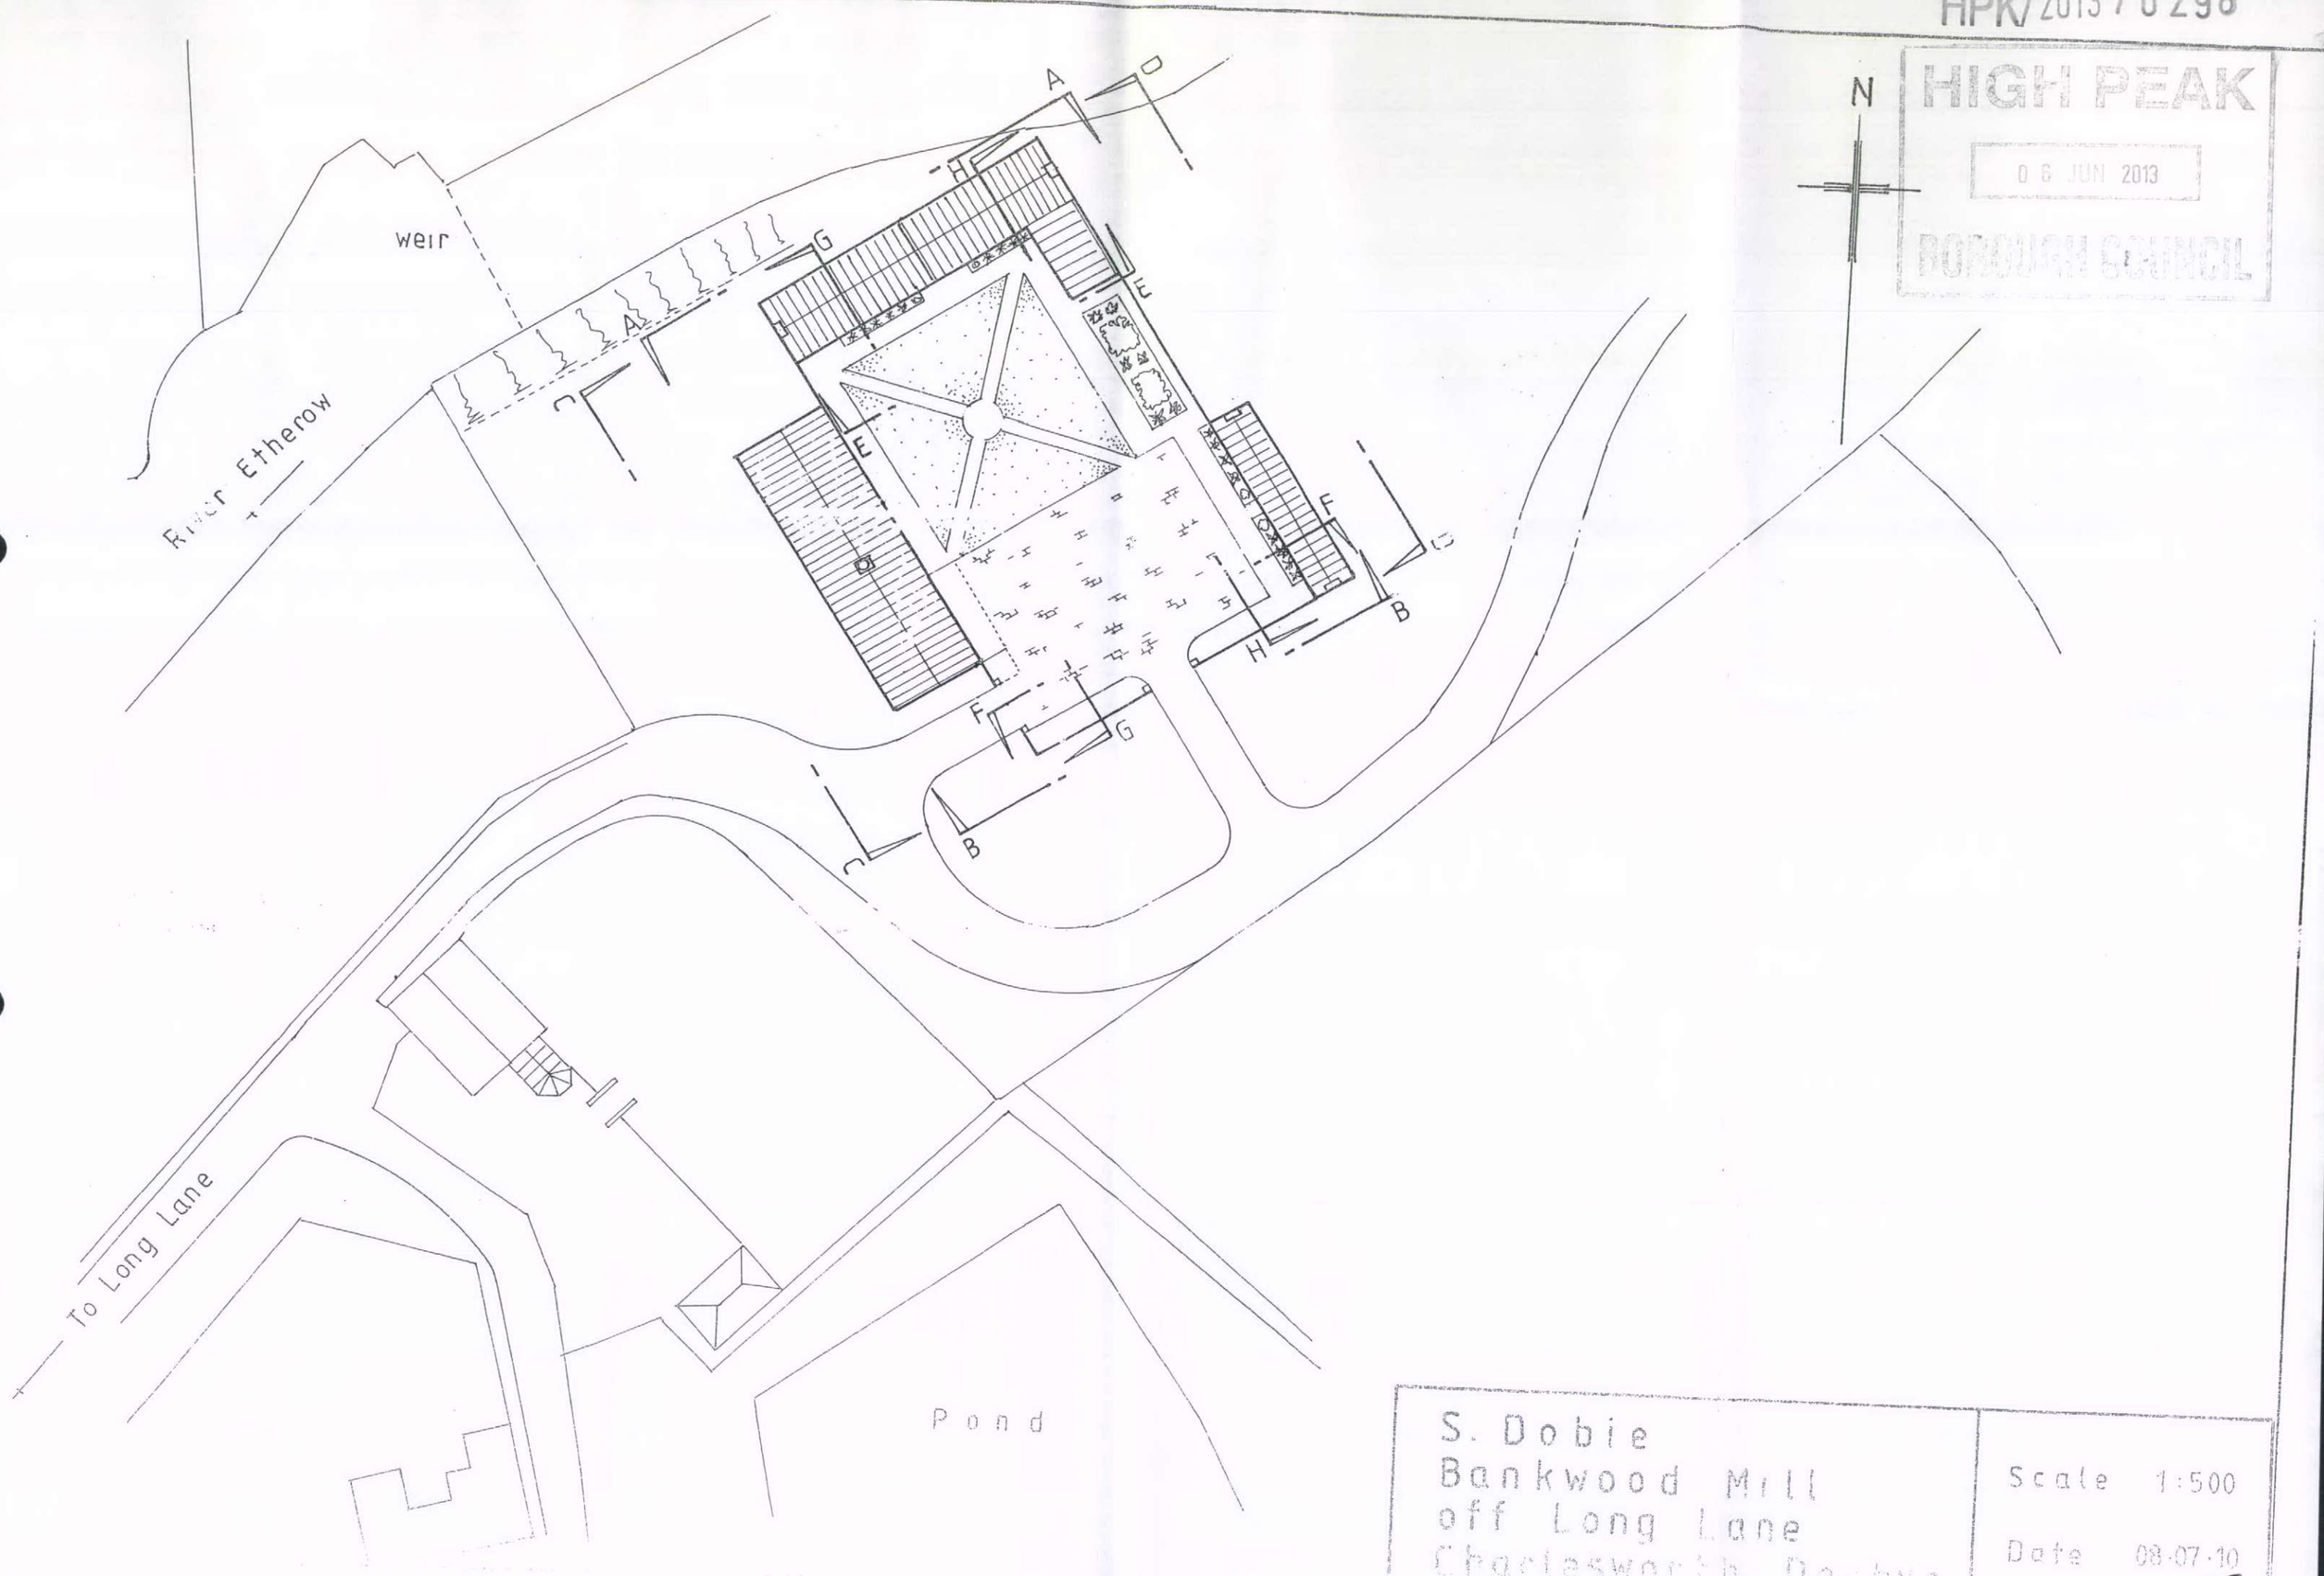

S. Dobie
Bankwood Mill
off Long Lane
Chapelesworth Derbys.

Scale 1:500

Date 08-07-10

15